





Č. REVIZE	DATUM	VYPRACOVAL	KONTROLOVAL	SCHVÁLIL	POZNÁMKA
 tel: +420 283 023 111 fax: +420 283 023 222 TECHNISERV spol. s r.o. Moskevská 86 101 00 Praha 10 www.techniserv.cz techniserv@techniserv.cz					
ZPRACOVATEL ČÁSTI	VYPRACOVAL	KONTROLOVAL	SCHVÁLIL	STUPEŇ DOKUMENTACE	Dokumentace
 TECHNISERV spol. s r.o.	Ing. P. Horčík	Ing. P. Horčík	Ing. M. Šulc	Č. ZAKÁZKY	11-2900-0033
Ochranné pásmo SSR Kopec Písek				POČET FORM.	1 A4
				DATUM	03 / 2011
				MĚŘÍTKO	-
Celková situace				Č.KOPIE	ČÁST
					2

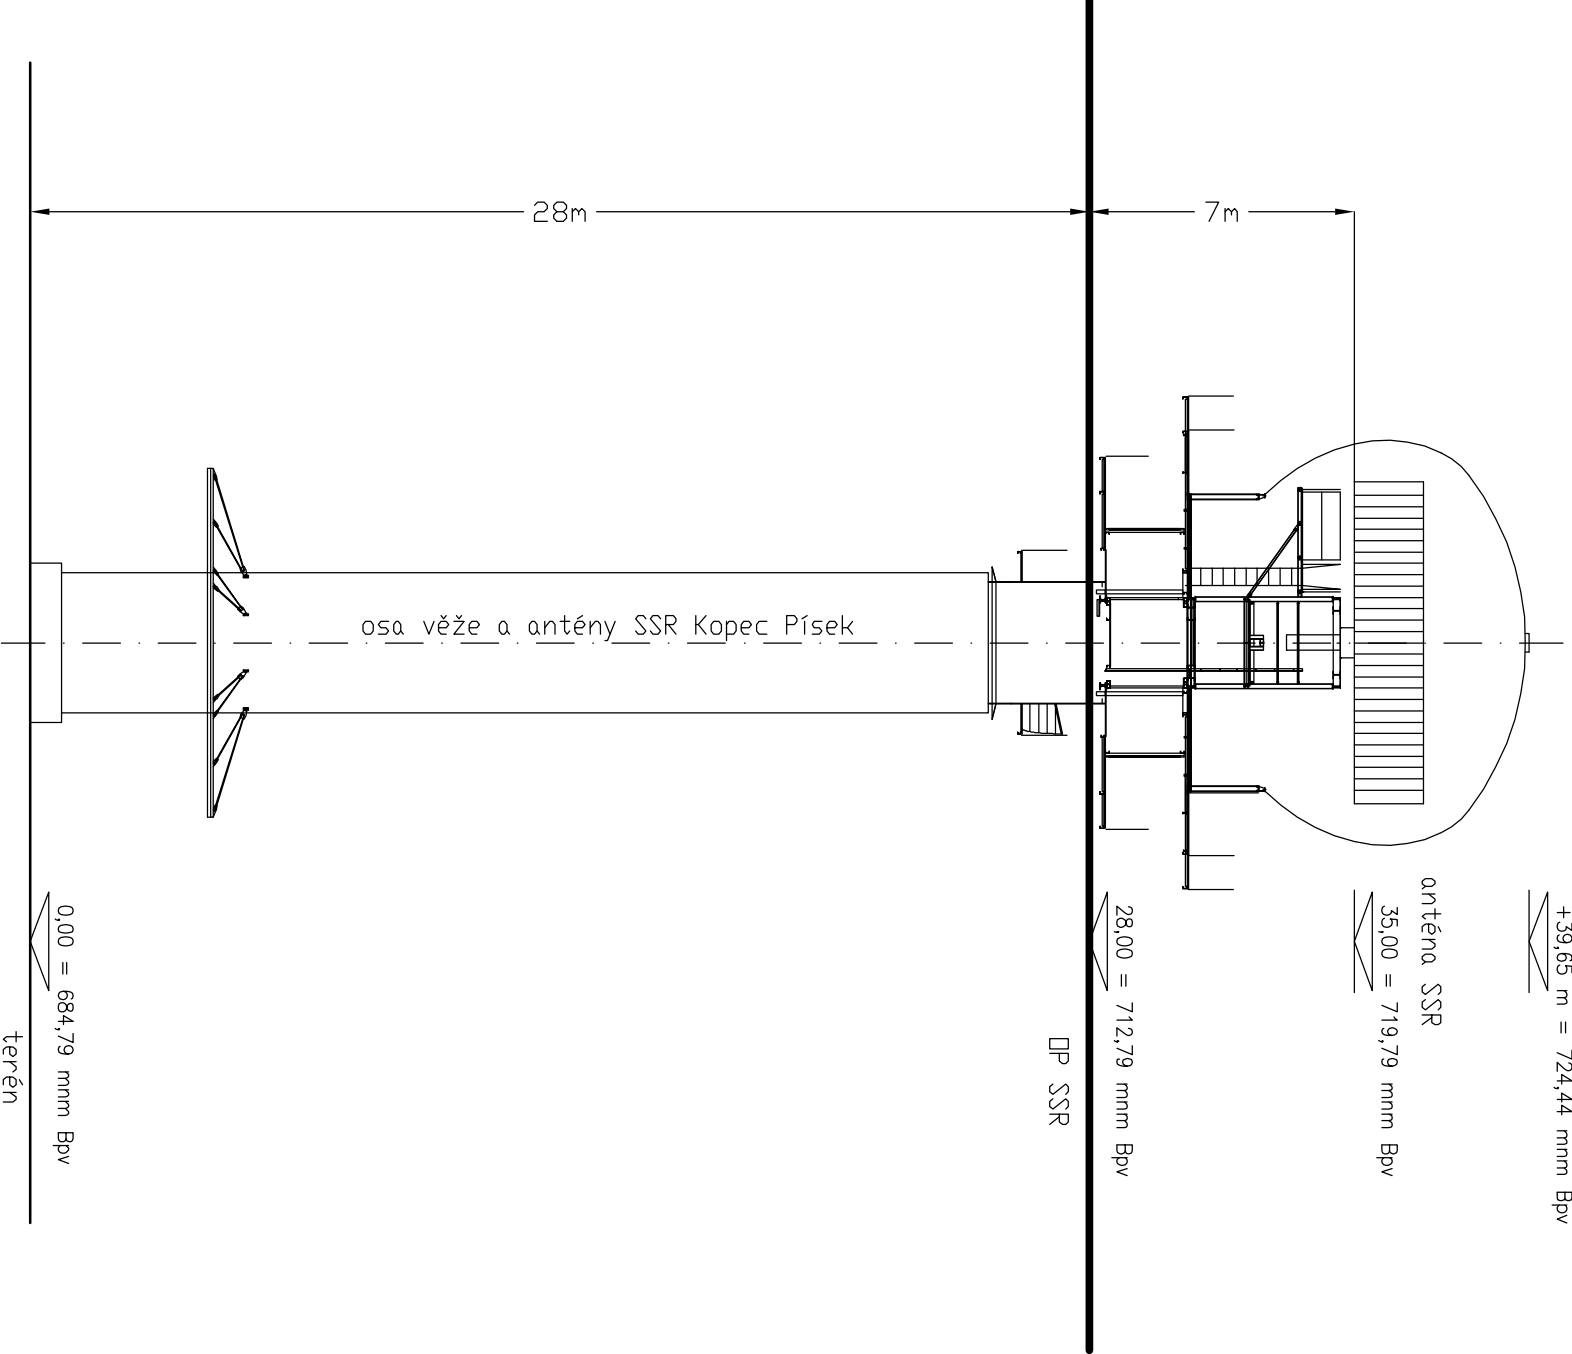

Pohled na věž SSR Kopeck Písek měřítko 1 : 200



Detail půdorysu stánoviště SSR Kopeck Písek měřítko 1 : 1000

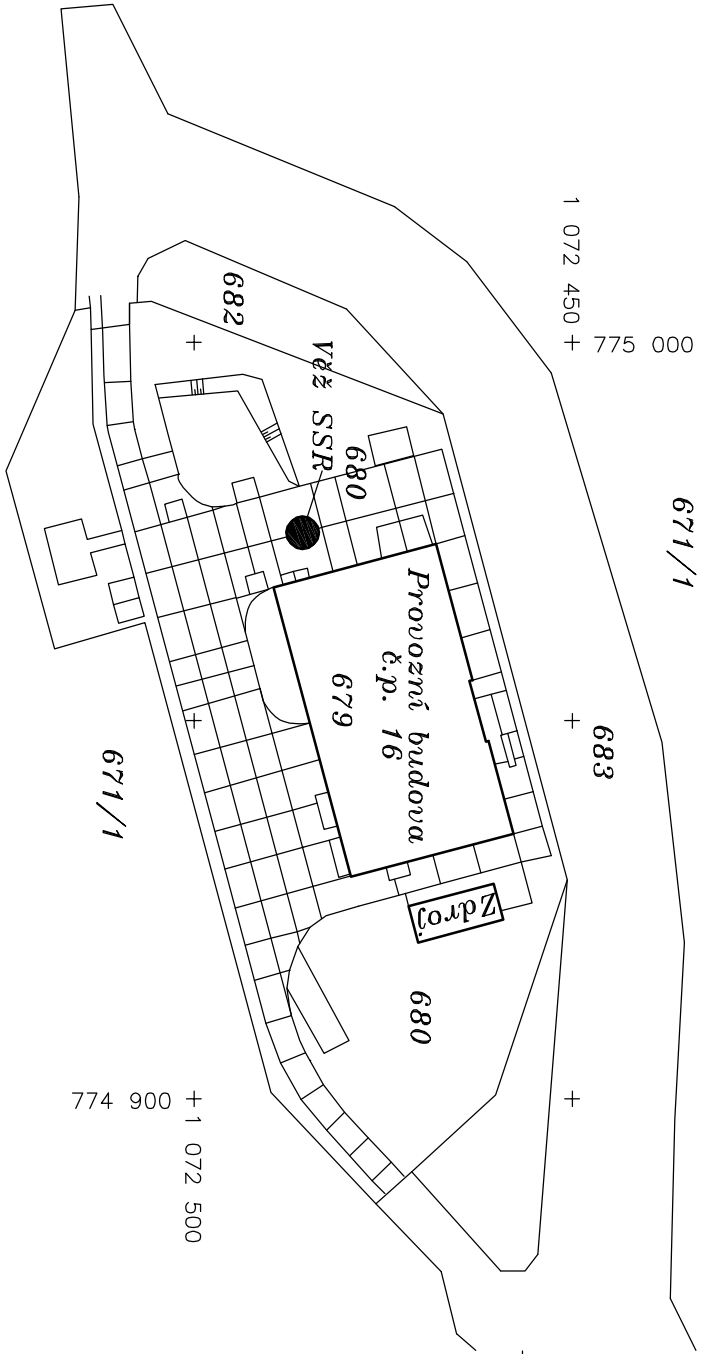

Legenda:

Ochranné pásmo sekundárního radaru SSR


Ochranné pásmo SSR je tvořeno dvěma sektory, pro které platí:

Sektor A - je tvořen kruhem se středem v ose antény radaru o poloměru 500 m. V sektoru A nesmí být zřizovány stavby, nadzemní vedení, železniční trase, kořkové plochy, které přivýšili vodotěsnou rovinu procházející ve výšce 7 m pod úrovní spodní hrany antény.

Sektor B - je tvořen mezikružím se středem v ose antény s poloměry 500 m a 5000 m. V sektoru B nesmí být zřizovány stavby, nadzemní vedení, železniční trase, kořkové plochy, které přivýšili každou plochu se stupněm + 0,3 stupně a vlnolam, který leží v ose antény ve výšce 9,6 m pod úrovní spodní hrany antény radaru.

V sektorech A a B mohou být ojedinelé bodové překážky, jako jsou sloupky, komíny apod., pokud jsou ve větší vzdálenosti než 300 m od antény sekundárního radaru. V menší vzdálenosti mohou být jen ojedinelé bodové překážky jako jsou tyče, jímáče blasku apod. Všechny bodové překážky v ochranném pásmu musí být vždy posouzené a schválené ÚCL. Všechny první překážky se souvislou plochou větší než 20 m² jako jsou hangáry, sklady, síla, velké budovy a podobně, pokud jsou v přímé radové obklopenosti radarové antény a jsou v menší vzdálenosti než 2 km od antény, musí být vždy posouzené a schválené ÚCL.

Souřadnice antény WGS-84: 49°47'05.51"N; 14°02'04.33"E
Souřadnice antény S-JTSK: X=1 072 485,64; Y=774974,85
Úroveň terénu na stánovišti SSR Písek: ±0,000 = 684,79 mm BpV

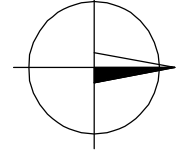

01	07/2014	Ing. P. Hadravský	Ing. P. Hadravský	Ing. M. Štěpánek	Geodetické zaměření LPZ
Č. REVIZE	DATUM	VYPRACOVAL	KONTROLOVAL	SCHVÁLIL	POZNÁMKA
TECHNISERV spol. s r.o.					
ZPRACOVATEL ČASTI	VYPRACOVAL	KONTROLOVAL	SCHVÁLIL	STUPEN	DOKUMENTACE
Ing. P. Hadravský	Ing. P. Hadravský	Ing. M. Štěpánek	Ing. M. Štěpánek	11-5900-0033	8.44
TECHNISERV spol. s r.o.	Č. ZKAZKY	DATUM	KONTROLOVAL	Č. KOPIE	Č. PRIL.
101.00 Praha 10	101.00 Praha 10	03/2011	1.20.000	-	3

Situace 1 : 20 000	-	3
--------------------	---	---