



Váš dopis:

Spisová značka: SZ MeUPB 92777/2026/OSH/Sib

Číslo jednací: MeUPB 99966/2026/OSH/Sib

Datum: 13.07.2026

Vyřizuje: Ing. Kateřina Siblíková

E-mail: katerina.siblikova@pribram.eu

Telefon: 318 402 526

OZNÁMENÍ VEŘEJNOU VYHLÁŠKOU OPATŘENÍ OBECNÉ POVAHY STANOVENÍ PŘECHODNÉ ÚPRAVY PROVOZU

Městský úřad Příbram, Odbor silničního hospodářství, jako příslušný správní orgán dle ust. § 124 odst. 6 zákona č. 361/2000 Sb., o provozu na pozemních komunikacích a o změnách některých zákonů (zákon o silničním provozu), ve znění pozdějších předpisů (dále jen „zákon o silničním provozu“), v platném znění na základě posouzení žádosti společnosti BES s.r.o., IČO: 43792553, Sukova 625, 256 01 Benešov, zast. společností 3K značky s.r.o., IČO: 25056271, Jiráskova 1519, 25101 Říčany, (dále jen „žadatel“), obdržené dne 29.06.2026

stanovuje

podle § 77 odst. 1 písm. c) zákona o silničním provozu v návaznosti na ust. § 171 zákona č. 500/2004 Sb., správní řád, ve znění pozdějších předpisů (dál jen „správní řád“), **přechodnou úpravu provozu** v tomto rozsahu:

Místo stanovení: obec Pičín

Způsob úpravy: Umístění přechodného dopravního značení (dále jen „DZ“), které bude provedeno podle předloženého dopravně inženýrského opatření (dále jen „DIO“), odsouhlaseného Policií ČR – Krajským ředitelstvím Středočeského kraje, Územní odbor Příbram, Dopravním inspektorátem Příbram dne 09.07.2026 pod č.j. KRPS-179144-3/ČJ-2026-011106.

Na komunikacích: III/11420, III/11553 a místní komunikace dotčené opatřením (viz příloha DIO)

Osoba zodpovědná za umístění, údržbu a demontáž dopravního značení: 3K značky, s.r.o., Juraj Komár, tel.: 606 082 975

Důvod stanovení: oprava povrchu místních komunikací

Termín stanovení úpravy provozu: 18.07.2026 – 31.08.2026

Podmínky stanovení:

1. Přechodná úprava provozu bude instalována **na dobu nezbytně nutnou** pro stanovený účel a nejdéle bude odstraněna ihned po uplynutí stanoveného termínu.
2. **V případě, že práce budou zahájeny nebo ukončeny v jiném termínu, než který je uveden v tomto stanovení, navrhovatel tuto informaci sdělí bezodkladně správnímu orgánu.**
3. DZ musí svým provedením odpovídat zákonu o silničním provozu, vyhlášce č. 294/2015 Sb. kterou se provádějí pravidla provozu na pozemních komunikacích a ČSN EN 12 899-1, kterou doplňují vzorové listy VL 6.1.

4. DZ bude instalováno odbornou firmou v souladu se všemi současně platnými normami a technickými předpisy (TP). Jako závazný předpis pro umístování přechodných značek lze užít publikaci vydanou CDV Brno „TP 66 – zásady pro označování pracovních míst na pozemních komunikacích“ (III. vydání).
5. Pro svislé dopravní značky je nutné použít folie třídy min. RA 2. DZ bude instalováno odbornou firmou.
6. Osoba zodpovědná za umístění, údržbu a odstranění dopravního značení je povinna po celou dobu užití DZ zajistit okamžitou a nepřetržitou údržbu DZ tak, aby byla zajištěna jeho plná funkčnost.
7. V případě zjištěné závady na přechodném DZ bude tato bezodkladně odstraněna.
8. Dopravní značení musí být pravidelně každý den kontrolováno. Přiměřeně ke klimatickým podmínkám musí být osobou zodpovědnou zajištěno, aby stanovené dopravní značení bylo stále čitelné a viditelné.
9. Veškeré přechodné DZ bude umístěno tak, aby nezasahovalo do rozhledových poměrů na komunikaci.
10. **DZ, které je v rozporu s přechodnou úpravou provozu, bude zakryto, a nikoliv přelepeno škrtačí páskou.**
11. Dopravní značení bude opatřeno dostatečným počtem podstavců, aby nedocházelo k jejich spadu vlivem nárazového větru.
12. V případě poškození zneplatněné dopravní značky je povinna osoba zodpovědná za umístění nahradit škodu správci místních komunikací.
13. V případě poškození zneplatněné dopravní značky je povinna osoba zodpovědná za umístění nahradit škodu správci silnic II. a III. třídy, tj. Krajská správa a údržba silnic Středočeského kraje, p.o., Zborovská 11, 150 21 Praha 5 – Smíchov.
14. V případě, že při realizaci stavby dojde ke znečištění silnic ve správě KSÚS, KSÚS požaduje pravidelný úklid těchto silnic.
15. DZ musí být umístěno tak, aby nezasahovalo do průjezdního profilu vozovky.
16. Případné změny nebo úpravy vodorovného DZ nebo svislého DZ budou odsouhlaseny DI PČR Příbram a následně osazeny odbornou firmou na náklady žadatele.
17. Během dopravního omezení nesmí dojít k znečištění ani poškození silnic ve správě KSÚS, jejich součástí a příslušenství. Případné znečištění nebo poškození dotčených silnic, jejich součástí a příslušenství, odstraní žadatel neprodleně na svůj náklad.
18. Orgány Policie ČR mají právo kontroly a předložení dalších podmínek zajišťujících bezpečnost a plynulost silničního provozu.
19. **oprava povrchu bude probíhat během 4 etap, provoz bude řízen SSZ.**
20. Odbor silničního hospodářství Městského úřadu Příbram si vyhrazuje právo toto stanovení změnit nebo doplnit, pokud si to bude vyžadovat změna situace v silničním provozu nebo veřejný zájem.

Odůvodnění:

Dne 29.06.2026 Odbor silničního hospodářství Městského úřadu Příbram obdržel od žadatele žádost o stanovení přechodné úpravy provozu na výše uvedených komunikacích v termínu 18.07.2026 – 31.08.2026 z důvodu opravy povrchu místních komunikací.

Žádost spolu s návrhem DIO byla řádně projednána a odsouhlasena dotčeným orgánem Policií ČR – Krajské ředitelství Středočeského kraje, Územní odbor Příbram, Dopravním inspektorátem Příbram dne 09.07.2026 pod č.j. KRPS-179144-3/ČJ-2026-011106.

K žádosti bylo doloženo také souhlasné vyjádření Krajské správy a údržby silnic Středočeského kraje, jakožto správce a vlastníka dotčené komunikace ze dne 01.07.2026 pod č.j. 2909/26/KSUS/BNT/PAPA.

Po projednání a zjištění, že povolená úprava v dopravní situaci je z veřejného zájmu únosná, návrh dopravního značení rovněž odpovídá obecným požadavkům na bezpečnost silničního provozu Městský úřad Příbram - Odbor silničního hospodářství v souladu s ust. § 77 odst. 5 zákona o silničním provozu nedoručoval návrh opatření obecné povahy a nevyzýval dotčené osoby k podávání připomínek nebo

námitek. Městský úřad Příbram - Odbor silničního hospodářství, na základě výše uvedeného oznamuje veřejnou vyhláškou opatření obecné povahy ve věci stanovení přechodného úpravy provozu.

Poučení o opravném prostředku:

Proti opatření obecné povahy dle § 173 odst. 2 zákona správního řádu nelze podat opravný prostředek. Opatření obecné povahy nabývá dle ust. § 77 odst. 5 zákona o silničním provozu účinnosti pátým dnem vyvěšení. Právní účinky doručení má výhradně doručení prostřednictvím úřední desky Městského úřadu Příbram.

Ing. Kateřina Siblíková
referent Odboru silničního hospodářství

Příloha:

Odsouhlasená situace dopravního značení (DIO) ze dne 09.07.2026.

Toto opatření obecné povahy musí být vyvěšeno na úřední desce po dobu 15 dnů, rovněž bude zveřejněno způsobem umožňujícím dálkový přístup.

Vyvěšeno:

Sejmuto:

Razítko a podpis orgánu, který potvrzuje vyvěšení a sejmutí opatření obecné povahy.

S žádostí o zveřejnění dokumentu na úřední desce a elektronické úřední desce a o zpětné zaslání dokumentu s vyznačením data vyvěšení a sejmutí

- Městský úřad Příbram, Tyršova 108, 261 19 Příbram I
- Obecní úřad Pičín, Pičín 154, 262 25 Pičín

Doručí se:

Žadatel:


BES s.r.o., Sukova 625, 256 01 Benešov, zast. společností 3K značky s.r.o., Jiráskova 1519, 25101 Říčany, IDDS: 7qpdp9i

Účastníci řízení:

Krajská správa a údržba silnic Středočeského kraje, příspěvková organizace, Zborovská 81/11, Smíchov, 150 00 Praha 5, IDDS: a6ejgm
Obecní úřad Pičín, Pičín 154, 262 25 Pičín, IDDS:xe2b49s

Dotčené orgány státní správy:

Krajské ředitelství policie Středočeského kraje, Na Baních 1535, Zbraslav, 156 00 Praha 5 - Dopravní inspektorát Příbram, Žežická 498, 261 23 Příbram V – Zdaboř, IDDS: 2dtai5u

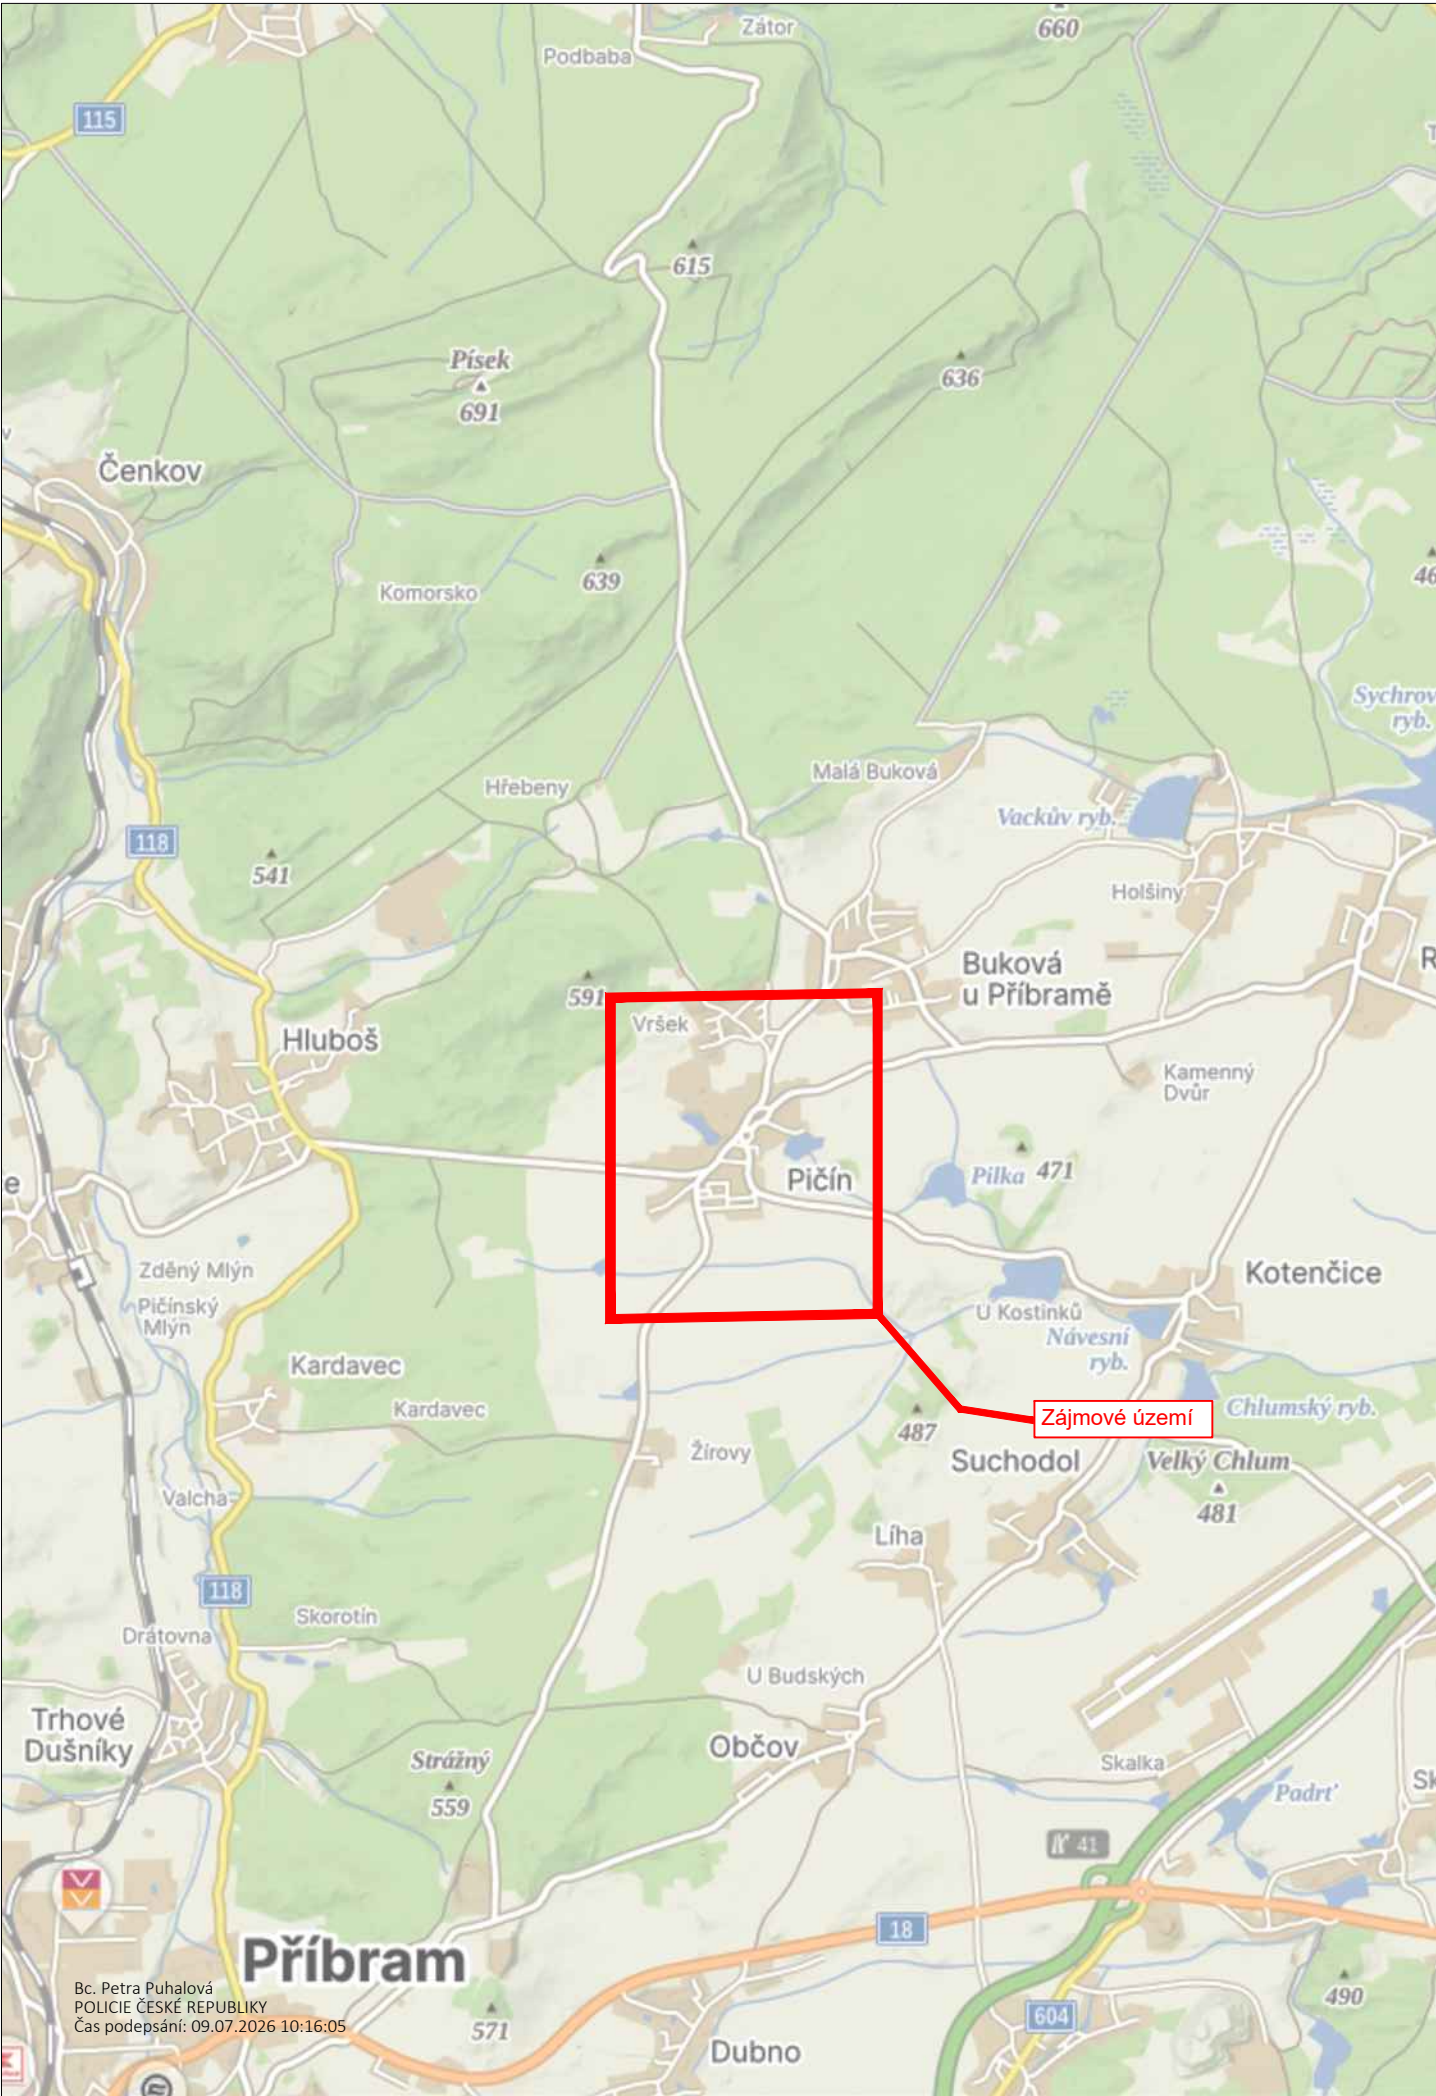


LEGENDA

návrh - SDZ



STÁVAJÍCÍ - SDZ

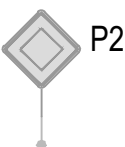

Tabulka navržených DZ

Položka	Počet
B1 + Z2	4
B1 + 2x E13	13
B24a + 2x E13	5
B24b + 2x E13	5
A15 + E7b	10


NA MÍSTECH, KDE HROZÍ PÁD OSOB, BUDOU V
RÁMCI STAVBY OSAZENY VHODNÉ ZÁBRANY A
PROVEDENA POTŘEBNÁ BEZPEČNOSTNÍ
OPATŘENÍ. ZÁROVEŇ BUDE PO CELOU DOBU
STAVBY ZAJIŠTĚN PŘÍJEZD A PŘÍSTUP K
NEMOVITOSTEM PRO MÍSTNÍ OBYVATELE DLE
MOŽNOSTÍ A POSTUPU STAVEBNÍCH PRACÍ.

Schválil:..... Schválil:.....




3K značky s.r.o.
Jiráskova 1519, 251 01 Říčany
tel.: +420 323 601 237, www.3kznacky.cz, info@3kznacky.cz

VYPRACOVAL: Petr Kolář	HL. INŽENÝR PROJEKTU: Jakub Turoň	INVESTOR: Obec Pičín č.p. 154, 262 25 Pičín IČO:00243035	
ČÍSLO ZAKÁZKY: 26 10 120	DATUM: 06/2026		
AKCE: Oprava místních komunikací v obci Pičín		MĚŘÍTKO: 1:80 000	FORMÁT: A3
		STUPEŇ: RDS	PŘÍLOHA ČÍSLO:
PŘÍLOHA: Zájmová mapa		KOPIE ČÍSLO:	A

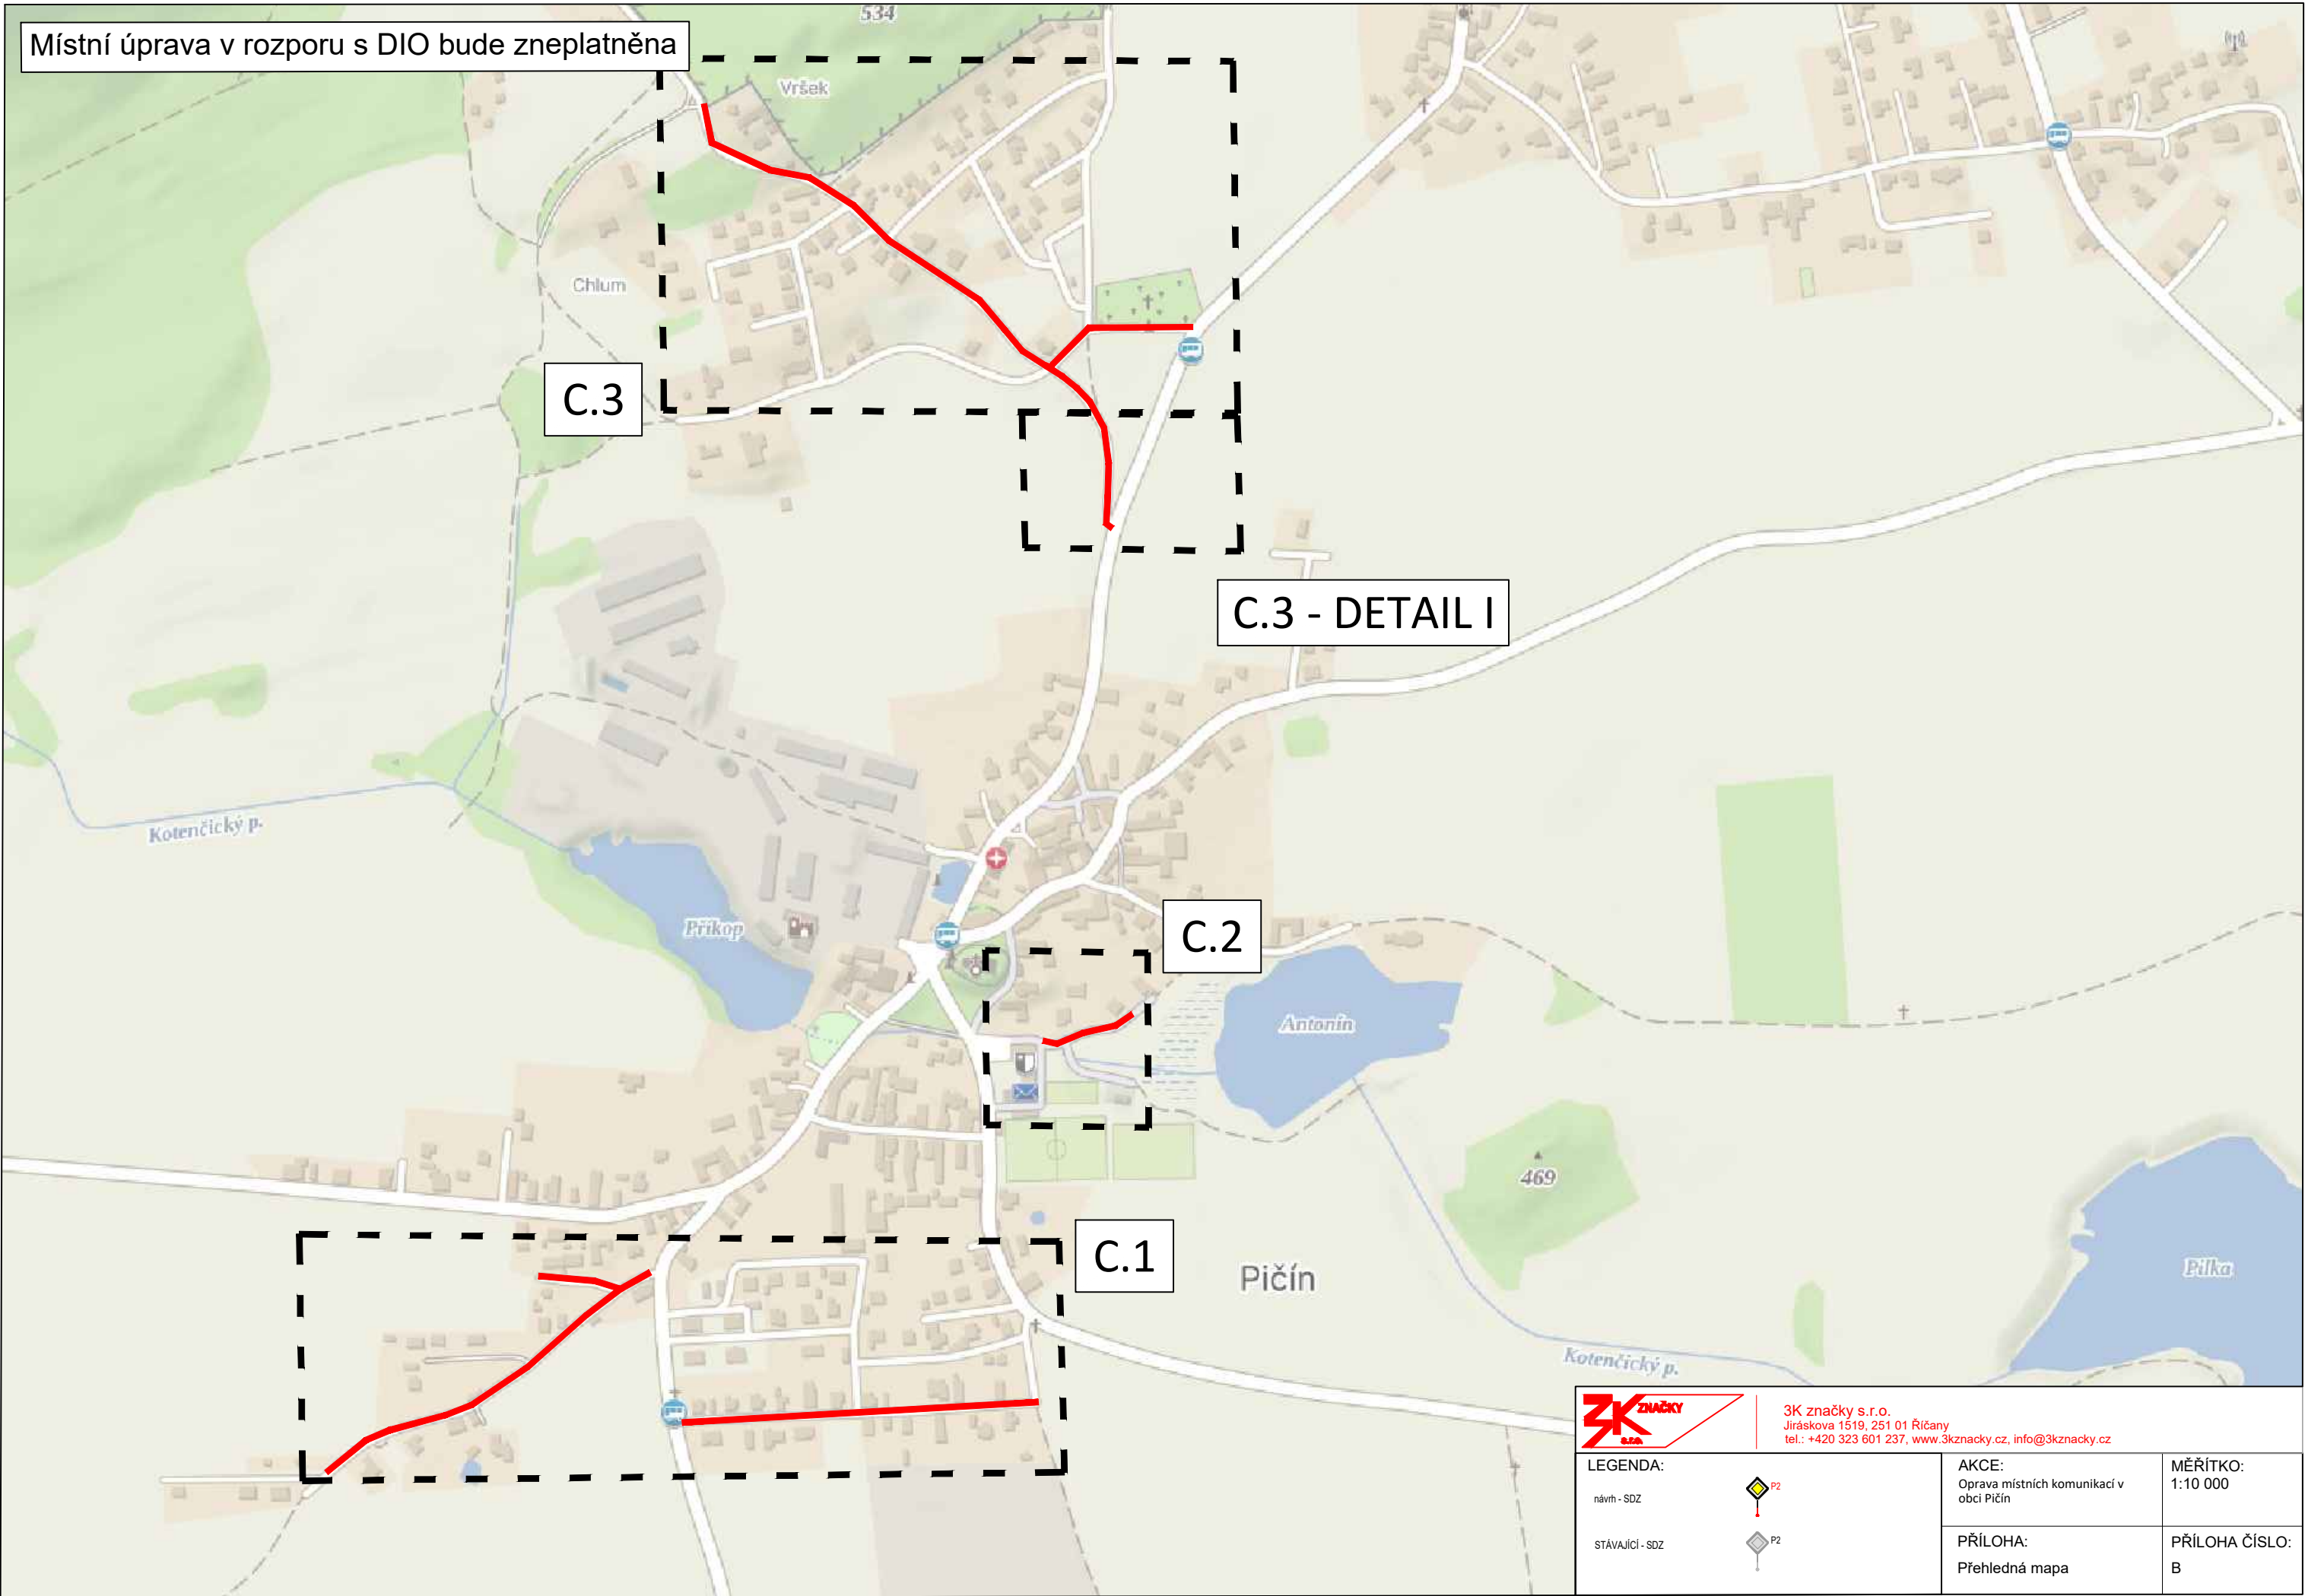

PIČÍN

UZAVÍRKA POZEMCÍCH PAR. Č.:
(RAFANDA) - 833/7 ČÁST, 834/16 ČÁST, 1453/1 ČÁST,
(NA DRAHA) 1426/3 ČÁST, 400 ČÁST

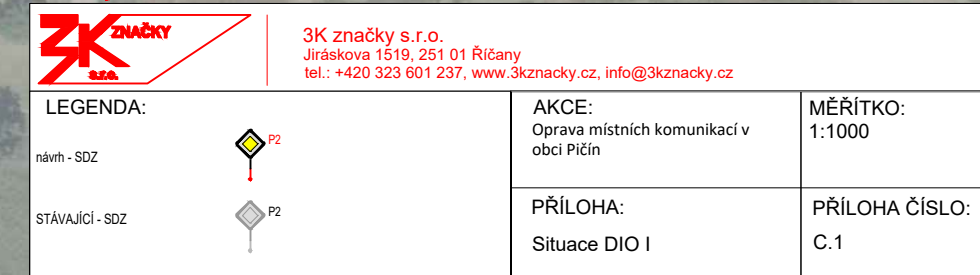

KOPIROVÁNÍ A ROZMNOŽOVÁNÍ POUZE PO PŘEDCHOZÍM SOUHLASU 3K ZNAČKY s.r.o.

PIČÍN

The aerial map shows a residential area with several roads labeled with blue placards: III/1563, III/11418, III/1420, and MK. A red hatched line indicates a road closure along the MK road. Technical symbols include two triangular warning signs (A15, E7b) and a rectangular sign with text: "MIMO VOZIDLA STAVBY NA PÍSEMNÉ POVOLENÍ REZIDENTŮM". A legend at the bottom left defines the symbols used.

UZAVÍRKA POZEMCÍCH - PAR. Č.: (K DANČÁKU) - 1038/9 ČÁST, 1038/12 ČÁST	
3K ZNAČKY návrh - SDZ stávající - SDZ	3K značky s.r.o. Jiráskova 1519, 251 01 Říčany tel.: +420 323 601 237, www.3kznacky.cz , info@3kznacky.cz
LEGENDA: návrh - SDZ stávající - SDZ	AKCE: Oprava místních komunikací v obci Pičín
PŘÍLOHA: Situace DIO II	MĚŘÍTKO: 1:1000 PŘÍLOHA ČÍSLO: C.2

UZAVÍRKA POZEMCÍCH - PAR. Č.:
(K DANČÁKU) - 1038/9 ČÁST, 1038/12 ČÁST



3K značky s.r.o.
Jiráskova 1519, 251 01 Říčany
tel.: +420 323 601 237, www.3kznacky.cz, info@3kznacky.cz

LEGENDA:

návrh - SDZ



STÁVAJÍCÍ - SDZ




AKCE:

Oprava místních komunikací v obci Pičín

MĚŘÍTKO:
1:1000


PŘÍLOHA:
Situace Dle

PŘÍLOHA ČÍSLO:
C.2

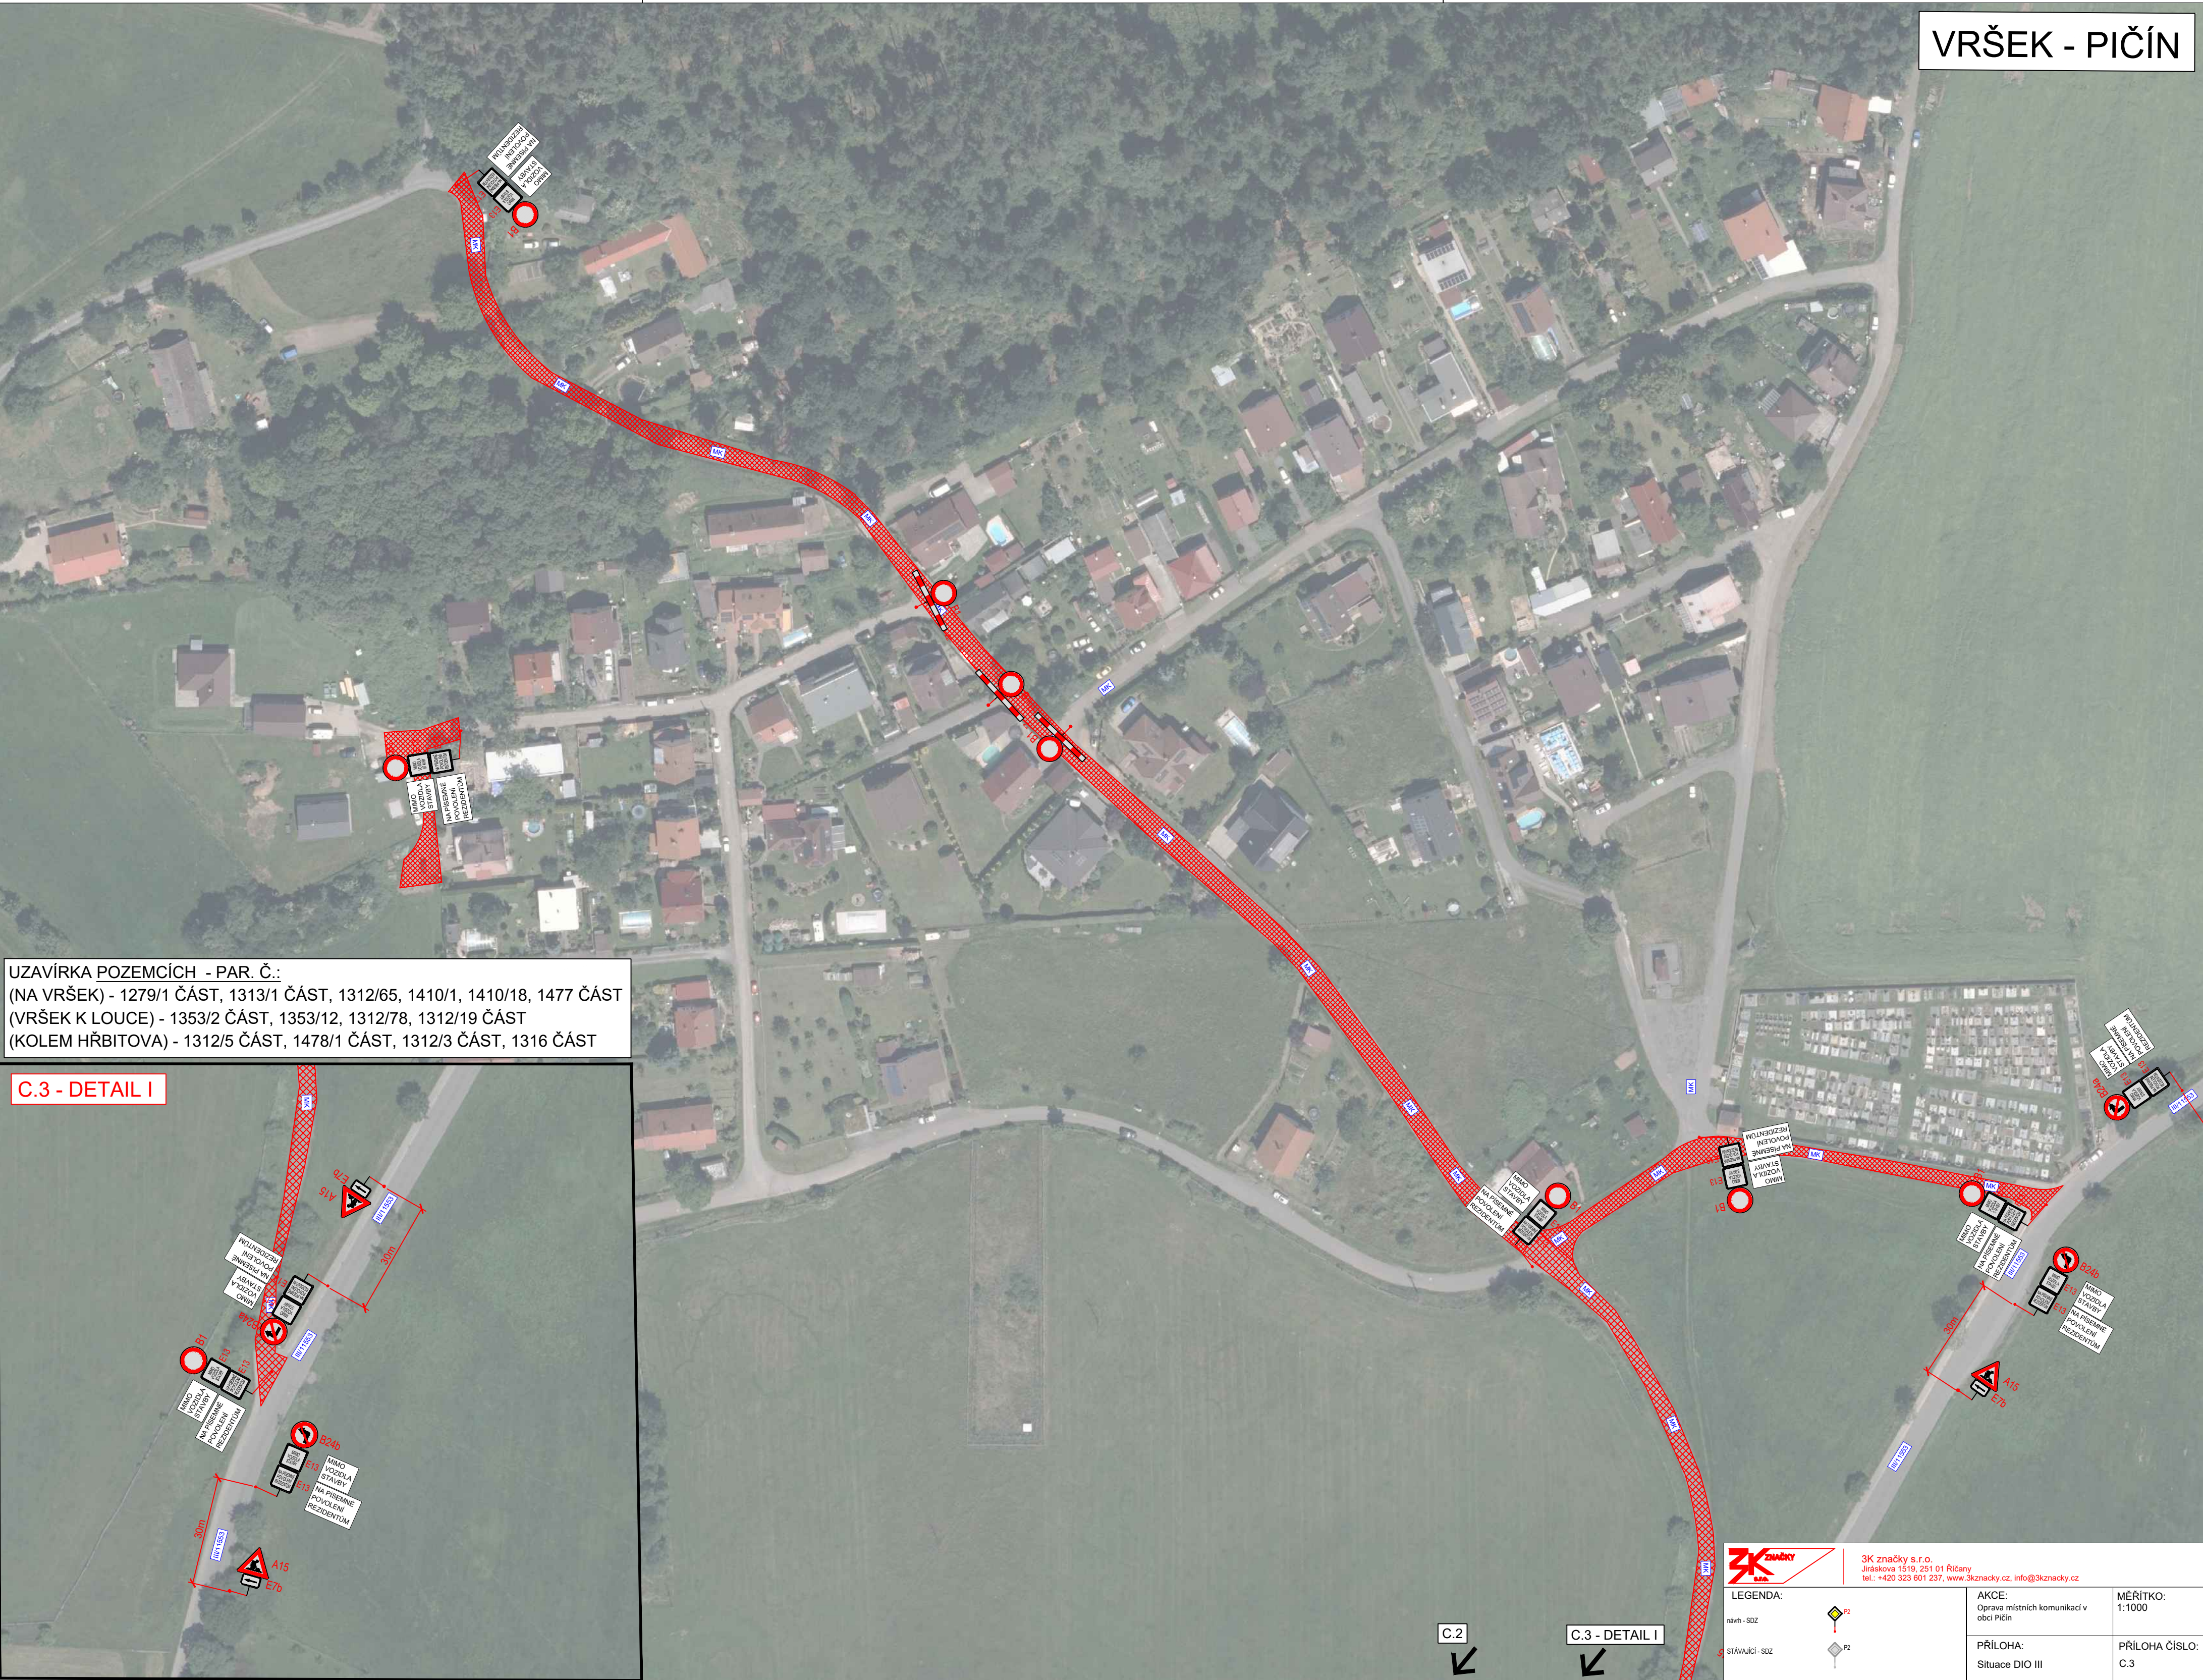

UZAVÍRKA POZEMCÍCH - PAR. Č.:
(NA VRŠEK) - 1279/1 ČÁST, 1313/1 ČÁST, 1312/65, 1410/1, 1410/18, 1477 ČÁST
(VRŠEK K LOUCE) - 1353/2 ČÁST, 1353/12, 1312/78, 1312/19 ČÁST
(KOLEM HŘBITOVA) - 1312/5 ČÁST, 1478/1 ČÁST, 1312/3 ČÁST, 1316 ČÁST

C.3 - DETAIL I

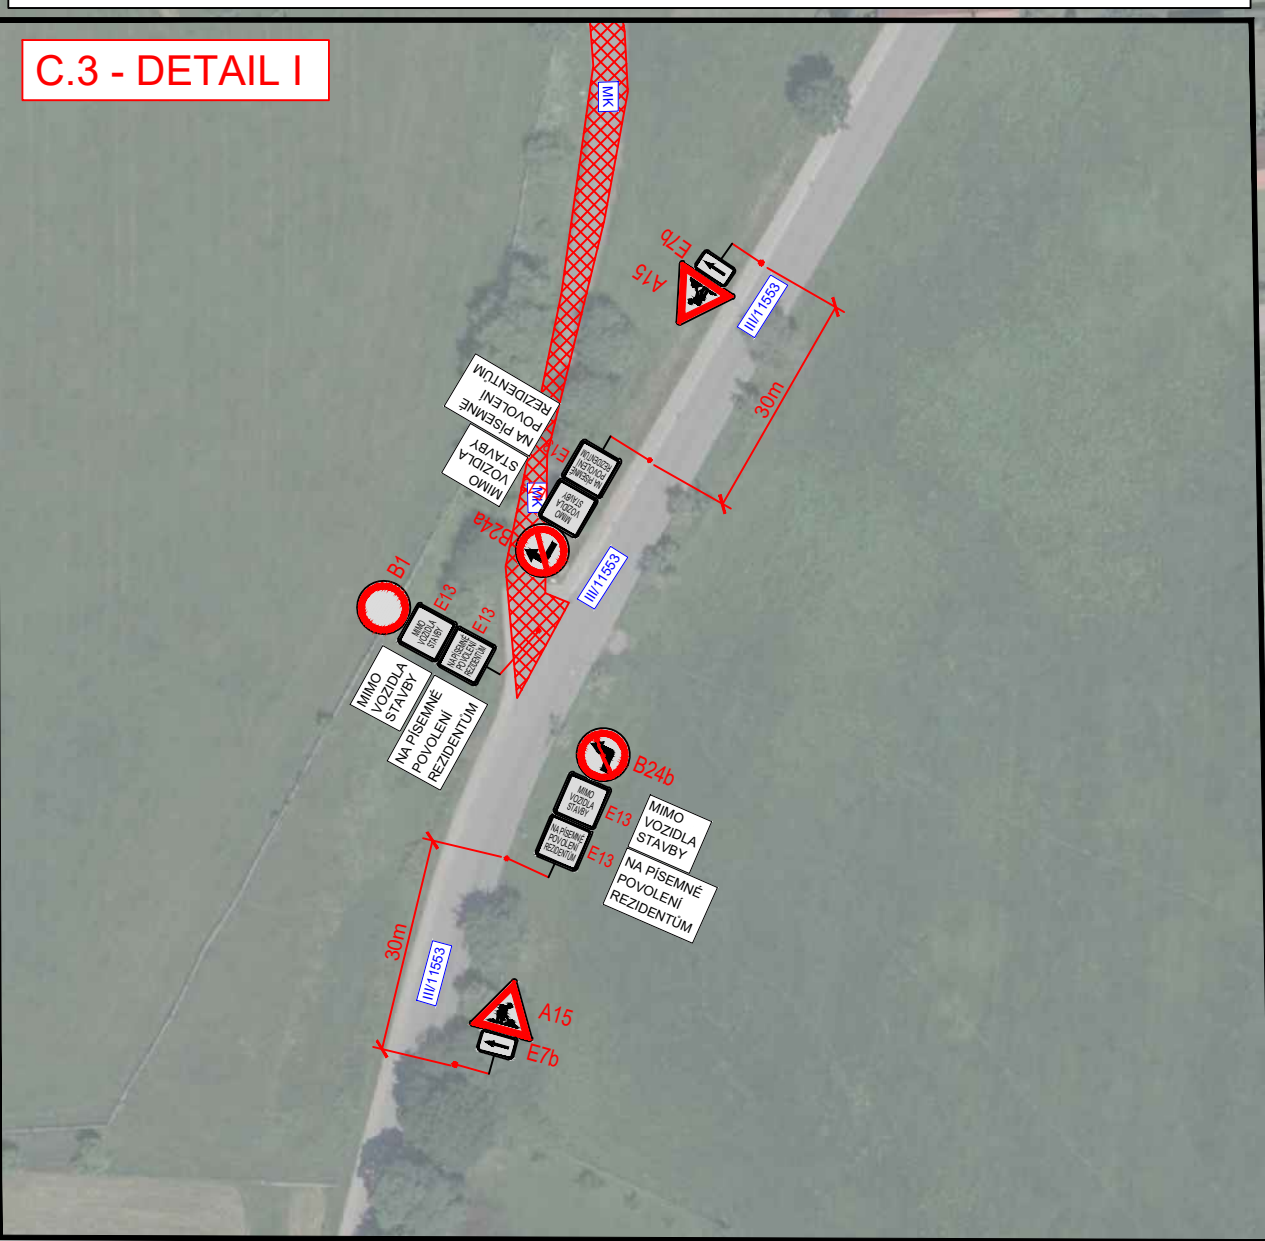

3K ZNAČKY 3K značky s.r.o. Jiráskova 1519, 251 01 Říčany tel.: +420 323 601 237, www.3kznamky.cz, info@3kznamky.cz	
LEGENDA: návrh - SDZ stávající - SDZ	AKCE: Oprava místních komunikací v obci Pičín
PŘÍLOHA: Situace DIO III	MĚŘÍTKO: 1:1000 PŘÍLOHA ČÍSLO: C.3