


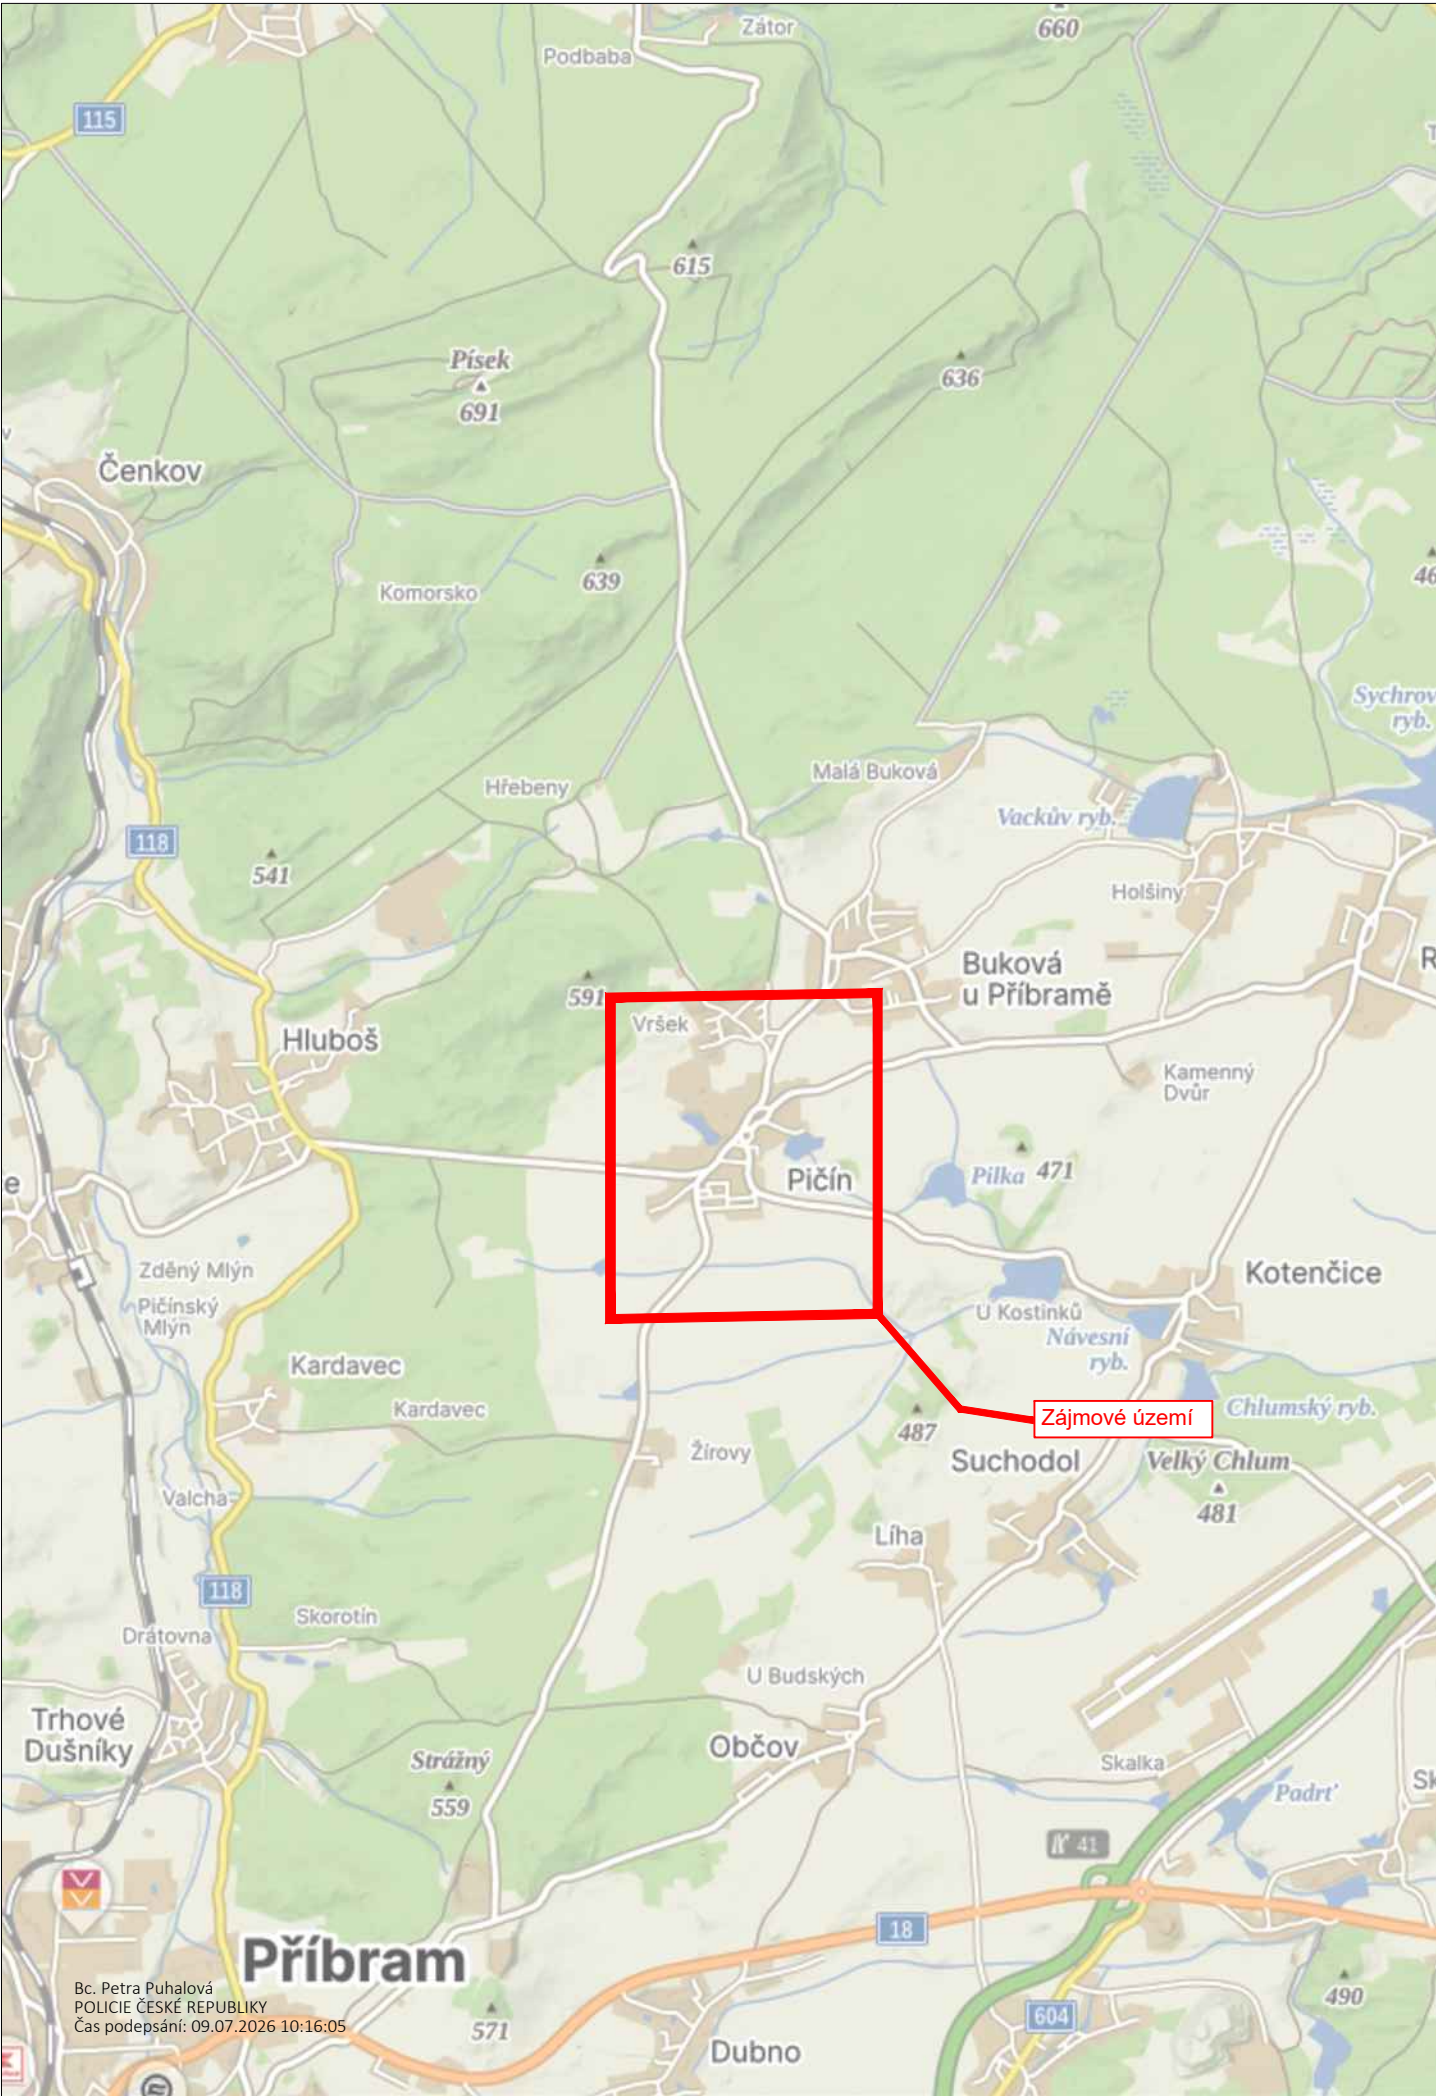


LEGENDA

návrh - SDZ



STÁVAJÍCÍ - SDZ

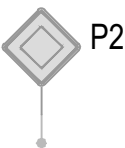

Tabulka navržených DZ

Položka	Počet
B1 + Z2	4
B1 + 2x E13	13
B24a + 2x E13	5
B24b + 2x E13	5
A15 + E7b	10

NA MÍSTECH, KDE HROZÍ PÁD OSOB, BUDOU V
RÁMCI STAVBY OSAZENY VHODNÉ ZÁBRANY A
PROVEDENA POTŘEBNÁ BEZPEČNOSTNÍ
OPATŘENÍ. ZÁROVEŇ BUDE PO CELOU DOBU
STAVBY ZAJIŠTĚN PŘÍJEZD A PŘÍSTUP K
NEMOVITOSTEM PRO MÍSTNÍ OBYVATELE DLE
MOŽNOSTÍ A POSTUPU STAVEBNÍCH PRACÍ.

Schválil:..... Schválil:.....



3K značky s.r.o.
Jiráskova 1519, 251 01 Říčany
tel.: +420 323 601 237, www.3kznacky.cz, info@3kznacky.cz

VYPRACOVAL: Petr Kolář

HL. INŽENÝR PROJEKTU: Jakub Turoň

INVESTOR:

Obec Pičín
č.p. 154, 262 25 Pičín
IČO:00243035



ČÍSLO ZAKÁZKY:
26 10 120

DATUM:
06/2026

AKCE:

Oprava místních komunikací v obci Pičín

MĚŘÍTKO: 1:80 000

FORMÁT: A3

STUPEŇ: RDS

PŘÍLOHA ČÍSLO:

PŘÍLOHA:

Zájmová mapa

KOPIE ČÍSLO:

A

Místní úprava v rozporu s DIO bude zneplatněna

C.3

C.3 - DETAIL I

C.2

C.1

Pičín



3K značky s.r.o.
Jiráskova 1519, 251 01 Říčany
tel.: +420 323 601 237, www.3kzacky.cz, info@3kzacky.cz

LEGENDA:

návrh - SDZ



STÁVAJÍCÍ - SDZ



AKCE:

Oprava místních komunikací v
obci Pičín

PŘÍLOHA:

Přehledná mapa

MĚŘÍTKO:

1:10 000

PŘÍLOHA ČÍSLO:

B

PIČÍN

UZAVÍRKA POZEMCÍCH PAR. Č.:
(RAFANDA) - 833/7 ČÁST, 834/16 ČÁST, 1453/1 ČÁST,
(NA DRAHA)1426/3 ČÁST, 400 ČÁST

C.2

C.3

C.1

3K značky 3K značky s.r.o. Jiráskova 1519, 251 01 Říčany tel.: +420 323 601 237, www.3kznacky.cz, info@3kznacky.cz		AKCE: Oprava místních komunikací v obci Pičín		MĚŘÍTKO: 1:1000
PŘÍLOHA: Situace DIO I		PŘÍLOHA ČÍSLO: C.1		

KOPIROVÁNÍ A ROZMNOŽOVÁNÍ POUZE PO PŘEDCHOZÍM SOUHLASU 3K ZNAČKY s.r.o.

PIČÍN

III/11418
III/11420
III/11416
III/11417

A15
E7b

MIMO VOZIDLA STAVBY NA PISEMNÉ POVOLENÍ REZIDENTŮM

UZAVÍRKA POZEMCÍCH

III/11418
III/11420
III/11416
III/11417

**UZAVÍRKA POZEMCÍCH - PAR. Č.:
(K DANČÁKU) - 1038/9 ČÁST, 1038/12 ČÁST**

3K ZNAČKY
s.r.o.

3K značky s.r.o.
Jiráskova 1519, 251 01 Říčany
tel.: +420 323 601 237, www.3kznacky.cz, info@3kznacky.cz

LEGENDA:	návrh - SDZ	P2	AKCE: Oprava místních komunikací v obci Pičín	MĚŘÍTKO: 1:1000
	stávající - SDZ		P2	PŘÍLOHA: Situace DIO II

UZAVÍRKA POZEMCÍCH - PAR. Č.:
(K DANČÁKU) - 1038/9 ČÁST, 1038/12 ČÁST



3K značky s.r.o.
Jiráskova 1519, 251 01 Říčany
tel.: +420 323 601 237, www.3kznacky.cz, info@3kznacky.cz

LEGENDA:

návrh - SDZ



STÁVAJÍCÍ - SDZ



AKCE:

Oprava místních komunikací v obci Pičín


MĚŘÍTKO:
1:1000

PŘÍLOHA:
Situace Dle

PŘÍLOHA ČÍSLO:
C.2

UZAVÍRKA POZEMCÍCH - PAR. Č.:
(NA VRŠEK) - 1279/1 ČÁST, 1313/1 ČÁST, 1312/65, 1410/1, 1410/18, 1477 ČÁST
(VRŠEK K LOUCE) - 1353/2 ČÁST, 1353/12, 1312/78, 1312/19 ČÁST
(KOLEM HRBITOVA) - 1312/5 ČÁST, 1478/1 ČÁST, 1312/3 ČÁST, 1316 ČÁST

C.3 - DETAIL I

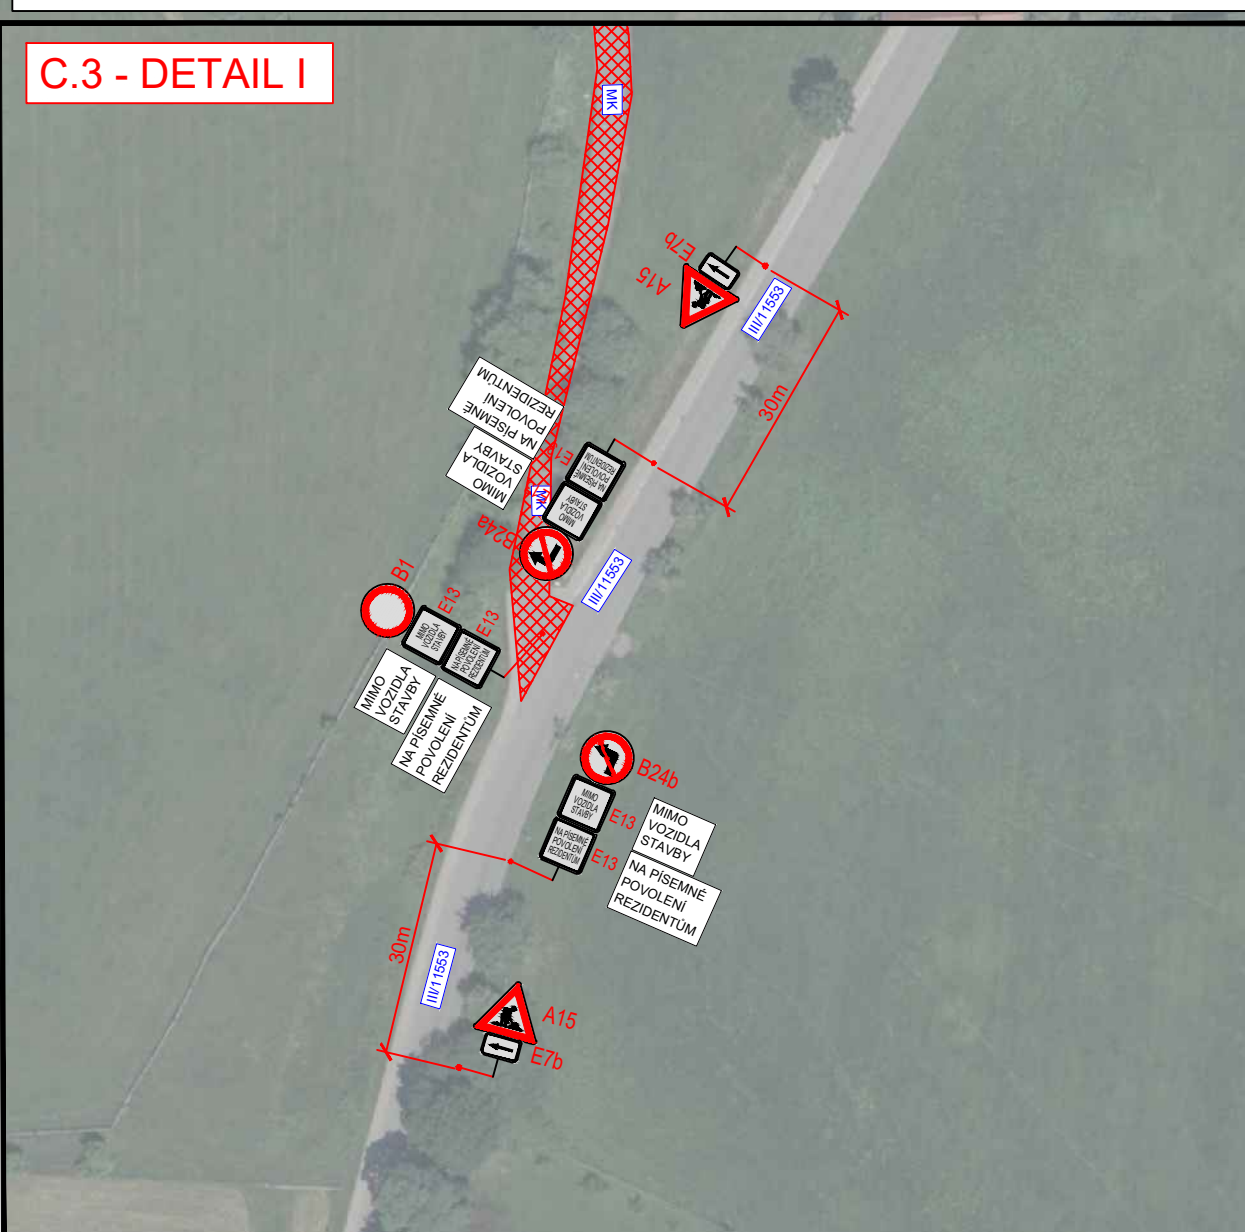

C.2

C.3 - DETAIL 1



3K značky s.r.o.
Jiráskova 1519, 251 01 Říčany
tel.: +420 323 601 237, www.3kznacky.cz, info@3kznacky.cz

LEGENDA:

návrh - SDZ

STÁVAJÍCÍ - SDZ

AKCE:
Oprava místních komunikací v
obci Pičín

PŘÍLOHA:

Situace DIO III

MĚŘÍTKO:

1:1000

PŘÍLOHA ČÍSLO:

C.3