




Schéma dopravního značení - přechodná úprava SDZ na silnici č. III/11418 v úseku Pičín - kř. Buková u Příbramě, z důvodu opravy povrchu.

Zpracoval: **Miroslav Váňa**
vedoucí divize značení
mobil: 602 479 022
e-mail: Miroslav.Vana@udrzbasilnic.eu
http: www.udrzbasilnic.eu

Údržba silnic s.r.o.
Na Červeném Hrádku 294
264 01 Sedlčany

LEGENDA:

-  Uzavřený úsek v délce 970 m
-  Objízdná trasa v délce 2,3 km

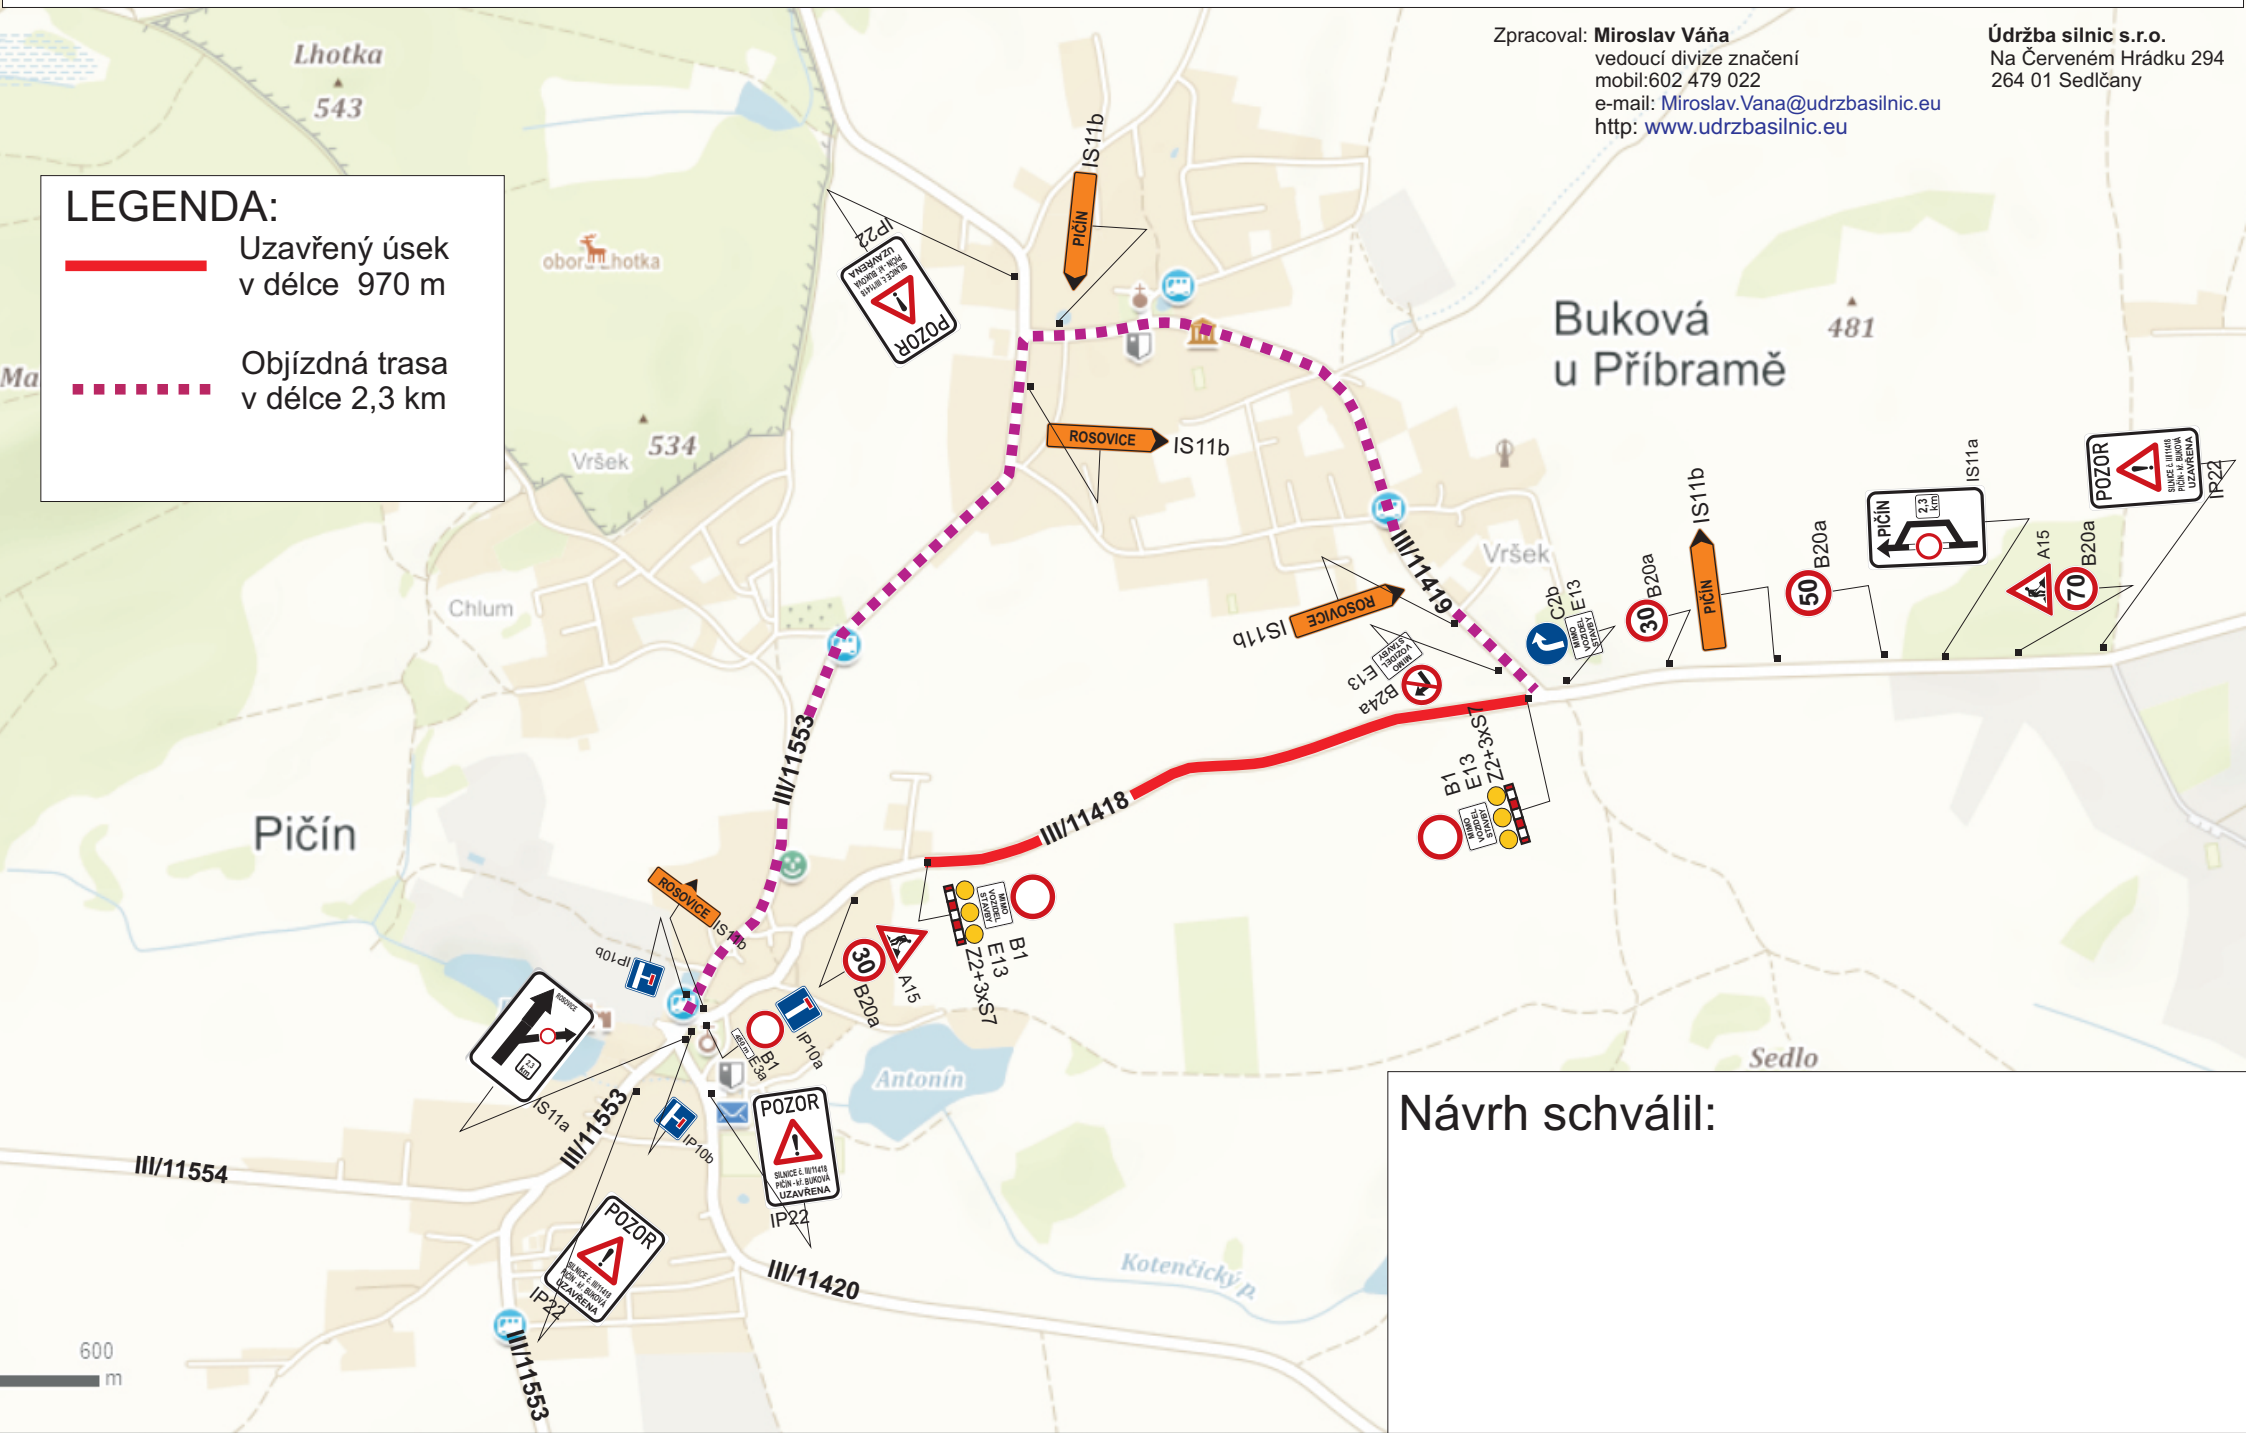

Návrh schválil:

600
m