


Záměr prodeje části obecního pozemku

*v souladu s §39 odst. 1 zákona č. 128/2000 Sb.,
ve znění pozdějších zákonů*

**Obec Pičín zveřejňuje na úřední desce
záměr prodat**

pozemky parc.č. 1403/33 (123 m²) a 1403/34 (8 m²) k.ú. Pičín, které vznikly oddělením z pozemku parc.č. 1403/11 v k.ú. Pičín, který je zapsán Katastrálním úřadem pro Středočeský kraj, Katastrálním pracovištěm Příbram na LV č. 10001 v k.ú. Pičín, obec Pičín, dle geometrického plánu číslo 895-7/24 (viz příloha), který schválil KÚ pro Středočeský kraj, KP Příbram, PGP-813/2024-211, za cenu obvyklou 72.915 Kč (cena včetně DPH) dle Znaleckého posudku od Ing. Jiřího Janů č. 4970-42/2024 ze dne 10.5.2024.

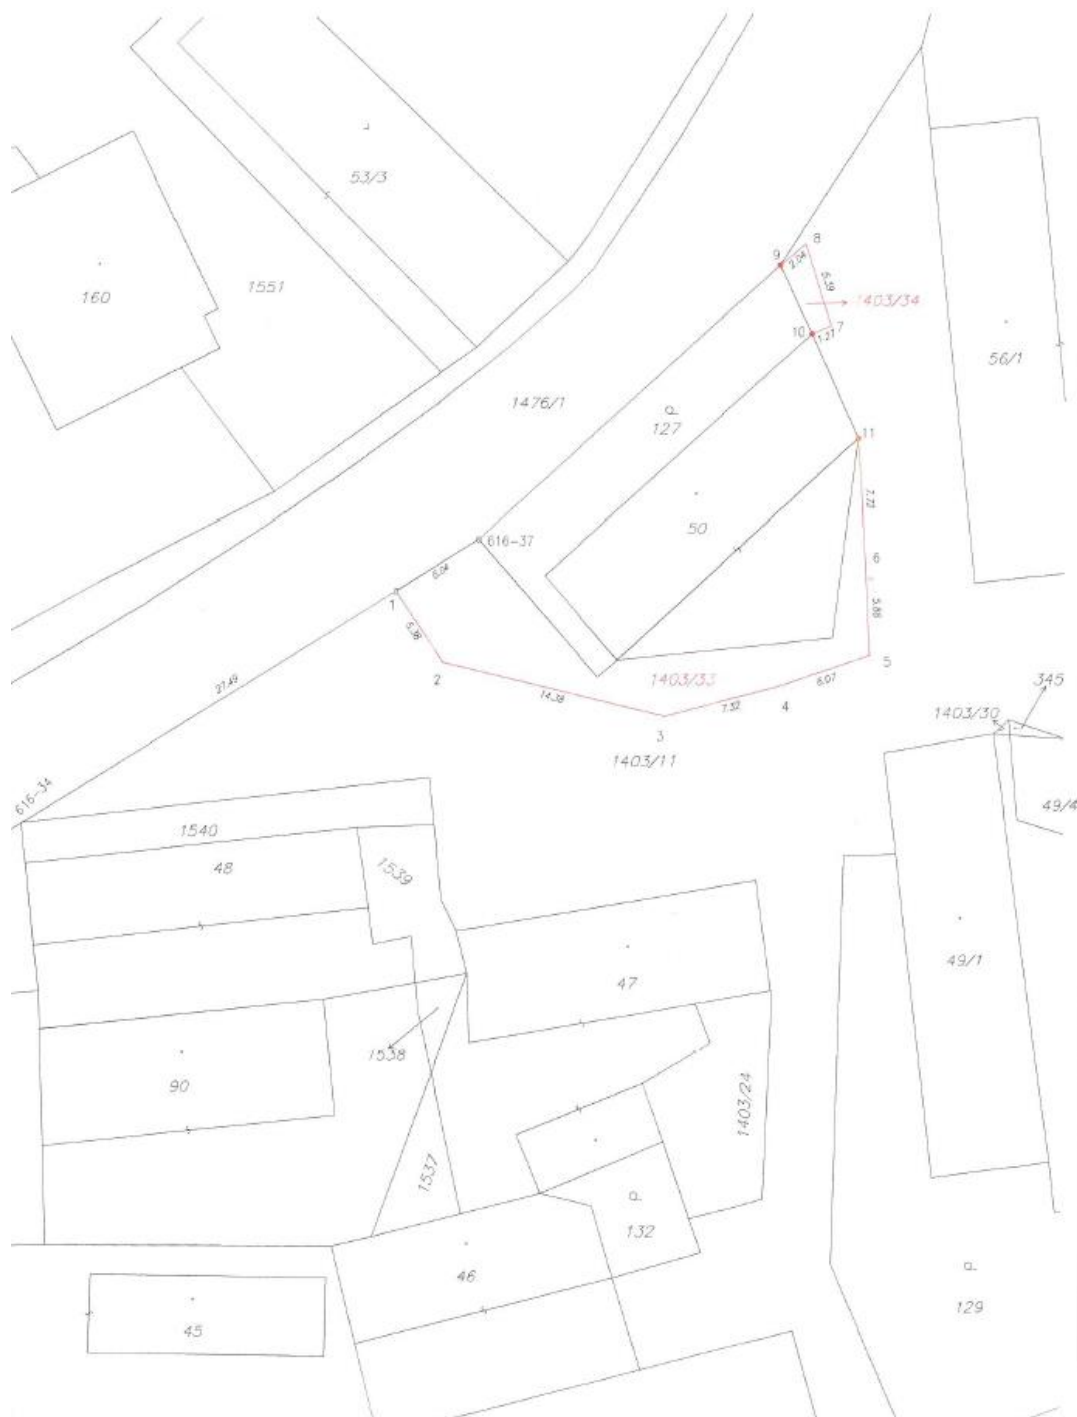

VÝKAZ DOSAVADNÍHO A NOVÉHO STAVU ÚDAJŮ KATASTRU NEMOVITOSTÍ											
Dosavadní stav						Nový stav					
Označení pozemku parc. číslem	Výměra pozemku ha	m²	Druh pozemku	Označení pozemku parc. číslem	Výměra pozemku ha	m²	Druh pozemku	Typ stavby	Zab. území	Porovnání se stavem evidence právních vztahů	Číslo listu vjezdové
1403/11	20	23	ostatní plocha	1403/11	18	92	ostatní plocha	0	0	1403/11	10001
				1403/33	1	23	ostatní plocha	0	0	1403/11	10001
				1403/34	8		ostatní plocha	2	2	1403/11	10001
	20	23			20	23					

Seznam souřadnic (S-JTSK)

Souřadnice pro zápis do KN				Souřadnice určené měřením		
Č. bodu	Y	X	kód kv.	Y	X	Poznámka
616-34	773859.16	1076962.83	8			barva
616-37	773830.59	1076945.26	8			barva
1	773835.77	1076948.44	8			hřeb
2	773832.80	1076952.92	3			sloupek plotu
3	773818.85	1076956.39	3			sloupek plotu
4	773811.77	1076954.53	3			sloupek plotu
5	773806.02	1076952.60	3			sloupek plotu
6	773806.33	1076946.73	3			sloupek plotu
7	773808.59	1076932.06	3			sloupek plotu
8	773810.21	1076926.92	3			sloupek plotu
9	773811.79	1076928.24	3			sloupek plotu
10	773809.78	1076932.57	3			roh zdí
11	773806.87	1076939.06	3			roh zdí

GEOMETRICKÝ PLÁN pro rozdělení pozemku	Geometrický plán ověřený zeměměřičským úřadem	
	Jméno, příjmení: Ing. Jan Svůger	Jméno, příjmení: Mgr. JAN SVŮGER
	Číslo pozemku určeného rozdělení: 535	Číslo pozemku určeného rozdělení: 535
	Dne: 16.4.2024	Dne: 25.2.2024
Vyhotovili: GEOMETPLAN Ing. Josef Ševčík Suchbátův J. 261 01 Píbram		Dne: 25.2.2024
Číslo plánu: 895-2/2024		Dne: 30.2.2024
Okres: Píbram		
Obec: Píbram		
Katastr. území: Píbram		
Mapový list: Doba 9-8/14		
Datumem vyhotovení plánu je poskytnuta možnost opravy a v případě opravy, opravený plán musí být korigován a přehledně označen.		
Měřítkem, sloupky plotu, rohy zdí		
Katedra Grebeňová KU pro Středočeský kraj KP Píbram PGP-813/2024-211 2024.04.26 11:44:51 +02'00'		
Ověření státním úřadem a státním úřadem		
Ověření státním úřadem a státním úřadem		