



Váš dopis: 10.03.2025
Spisová značka: SZ MeUPB 29646/2025
Číslo jednací: MeUPB 32201/2025/OSH/Mal
Datum: 17.03.2025

Vyřizuje: Ing. Šárka Malchárková
E-mail: sarka.malcharkova@pribram.eu
Telefon: 318 402 574

Oznámení veřejnou vyhláškou

opatření obecné povahy stanovení přechodné úpravy provozu

Městský úřad Příbram, Odbor silničního hospodářství, jako příslušný správní orgán dle ust. § 124 odst. 6 zákona č. 361/2000 Sb., o provozu na pozemních komunikacích a o změnách některých zákonů (zákon o silničním provozu), ve znění pozdějších předpisů (dále jen „zákon o silničním provozu“), v platném znění a podle ust. § 171 a ust. § 173 zákona č. 500/2004 Sb. (správní řád), na základě posouzení žádosti o stanovení přechodné úpravy provozu na pozemních komunikacích: II/118, III/11554, III/11553, III/11417 a příslušných místních komunikacích (k.ú. Pičín, k.ú. Žírovy, k.ú. Hluboš, k.ú. Příbram) viz. DIO, podané dne 10.03.2025 žadatelem PORR a.s., IČO: 43005560, Dubečská 3238/36, Strašnice, 100 00 Praha 10, v zastoupení: HPN projekt s.r.o., IČO: 01512595, Obrataň 93, 394 12 Obrataň (dále jen „žadatel“), a po projednání s dotčeným orgánem Policie ČR,

stanovuje

v souladu s ustanovením § 124 odst. 6 a na základě ustanovení § 77 odst. 1 písm. c) výše uvedeného zákona ve znění pozdějších předpisů a vyhlášky č. 294/2015 Sb., kterou se provádějí pravidla provozu na pozemních komunikacích (v platném znění),

přechodnou úpravu provozu

na pozemních komunikacích: II/118, III/11554, III/11553, III/11417 a příslušných místních komunikacích (k.ú. Pičín, k.ú. Žírovy, k.ú. Hluboš, k.ú. Příbram) za níže uvedených podmínek pro její realizaci:

1. Druh úpravy: přechodná
2. Způsob úpravy: **Umístění přechodného dopravního značení (DZ)**, které bude provedeno podle předloženého dopravně inženýrského opatření (DIO), odsouhlaseného Policií ČR, KŘ DI Příbram pod č.j. KRPS-51675-2/ČJ-2025-011106 ze dne 13.03.2025, které je nedílnou součástí tohoto stanovení.
3. Na komunikacích: II/118, III/11554, III/11553, III/11417 a příslušné místní komunikace (viz. DIO)
4. Místo: k.ú. Pičín, k.ú. Žírovy, k.ú. Hluboš, k.ú. Příbram
5. Důvod úpravy: oprava komunikace III/11553 Pičín – Žírovy
6. Termín stanovení úpravy provozu: 24.03.2025 – 17.04.2025.
7. Odpovědná osoba: p. Jan Nevšímal, tel. č.: 724 101 059.
8. Jiné další podmínky: Stávající DZ, které by bylo v rozporu s přechodným DZ, bude zřetelně zneplatněno. Veškeré DZ bude v souladu s platnými normami, vyhláškou 294/2015 Sb. a bude osazeno v souladu s platnými TP 66 subjektem oprávněným k instalaci dopravního značení. Osobou odpovědnou za přechodné DZ bude prováděna pravidelná kontrola stavu tohoto značení a v případě zjištěné závady na přechodném DZ bude tato bezodkladně odstraněna. Po ukončení stavby bude přechodné DZ okamžitě odstraněno.

Odbor silničního hospodářství Městského úřadu Příbram si vyhrazuje právo toto stanovení změnit nebo doplnit, pokud si to bude vyžadovat změna situace v silničním provozu nebo veřejný zájem.

Odůvodnění:

Dne 10.03.2025 Odbor silničního hospodářství Městského úřadu Příbram obdržel od žadatele žádost o stanovení přechodné úpravy provozu na pozemních komunikacích: II/118, III/11554, III/11553, III/11417 a příslušných místních komunikacích viz. DIO, (k.ú. Pičín, k.ú. Žirovy, k.ú. Hluboš, k.ú. Příbram) ve výše uvedeném termínu, z důvodu úplné uzavírky silnice III/11553 Pičín – Žirovy.

Postupem podle § 77 odst. 5 zákona o silničním provozu, jde-li o stanovení přechodné úpravy provozu na pozemních komunikacích, nedoručuje příslušný správní úřad návrh opatření obecné povahy a nevyzývá dotčené osoby k podávání připomínek nebo námitek.

Žádost byla řádně projednána a odsouhlasena dotčeným orgánem Policií ČR – Krajské ředitelství Středočeského kraje, Dopravní inspektorát Příbram, pod č.j. KRPS-51675-2/ČJ-2025-011106 ze dne 13.03.2025

K žádosti bylo doloženo také souhlasné vyjádření Krajské správy a údržby silnic Středočeského kraje, jakožto správce a zástupce vlastníka dotčené silnice pod č.j. 755/25/KSUS/BNT/PAPA ze dne 26.02.2025.

Po projednání a zjištění, že povolená úprava v dopravní situaci je z veřejného zájmu únosná, oznamuje na základě výše uvedeného Odbor silničního hospodářství Městského úřadu Příbram veřejnou vyhláškou opatření obecné povahy, kterým se stanovuje přechodná úprava provozu dle schváleného dopravně inženýrského opatření.

Poučení o opravném prostředku:

Proti opatření obecné povahy dle § 173 odst. 2 zákona č. 500/2004 Sb. (správní řád), nelze podat opravný prostředek. Ve smyslu ustanovení § 101a – 101d zákona č. 150/2002 Sb. (soudní řád správní), je možný přezkum u soudu.

Opatření obecné povahy nabývá účinnosti pátým dnem po vyvěšení.

(otisk razítka)

Ing. Šárka Malchárková
odborný referent silničního hospodářství

Toto opatření obecné povahy – stanovení přechodné úpravy provozu musí být vyvěšeno na úřední desce Městského úřadu Příbram po dobu 15 dnů.

Vyvěšeno dne:

Sejmuto dne:

Razítko, podpis orgánu, který potvrzuje vyvěšení a sejmutí oznámení.

Příloha:

Odsouhlasená situace dopravního značení (DIO)

Doručí se:

Městský úřad Příbram – s žádostí o zveřejnění na úřední desce

Žadatel: HPN projekt s.r.o., IČO: 01512595, Obrataň 93, 394 12 Obrataň

Dotčený orgán: Krajské ředitelství policie Středočeského kraje Na Baních 1535, Zbraslav, 156 00 Praha 5 - Dopravní inspektorát Příbram

Účastníci řízení:


Krajská správa a údržba silnic Středočeského kraje, příspěvková organizace, IČO: 00066001, Zborovská 81/11, Smíchov, 150 00 Praha 5

Obec Hluboš, IČO: 00242225, Hluboš 3, 262 22 Hluboš

Obec Pičín, IČO: 00243035, Pičín 154, 262 25 Pičín – s povinností bezodkladného vyvěšení na úřední desce podle ustanovení § 25 odst. 3 správního řádu a s žádostí o zpětné zaslání dokumentu s potvrzením o vyvěšení po dobu 15 dnů

Co: spis

Za správnost vyhotovení odpovídá: Ing. Šárka Malchárková

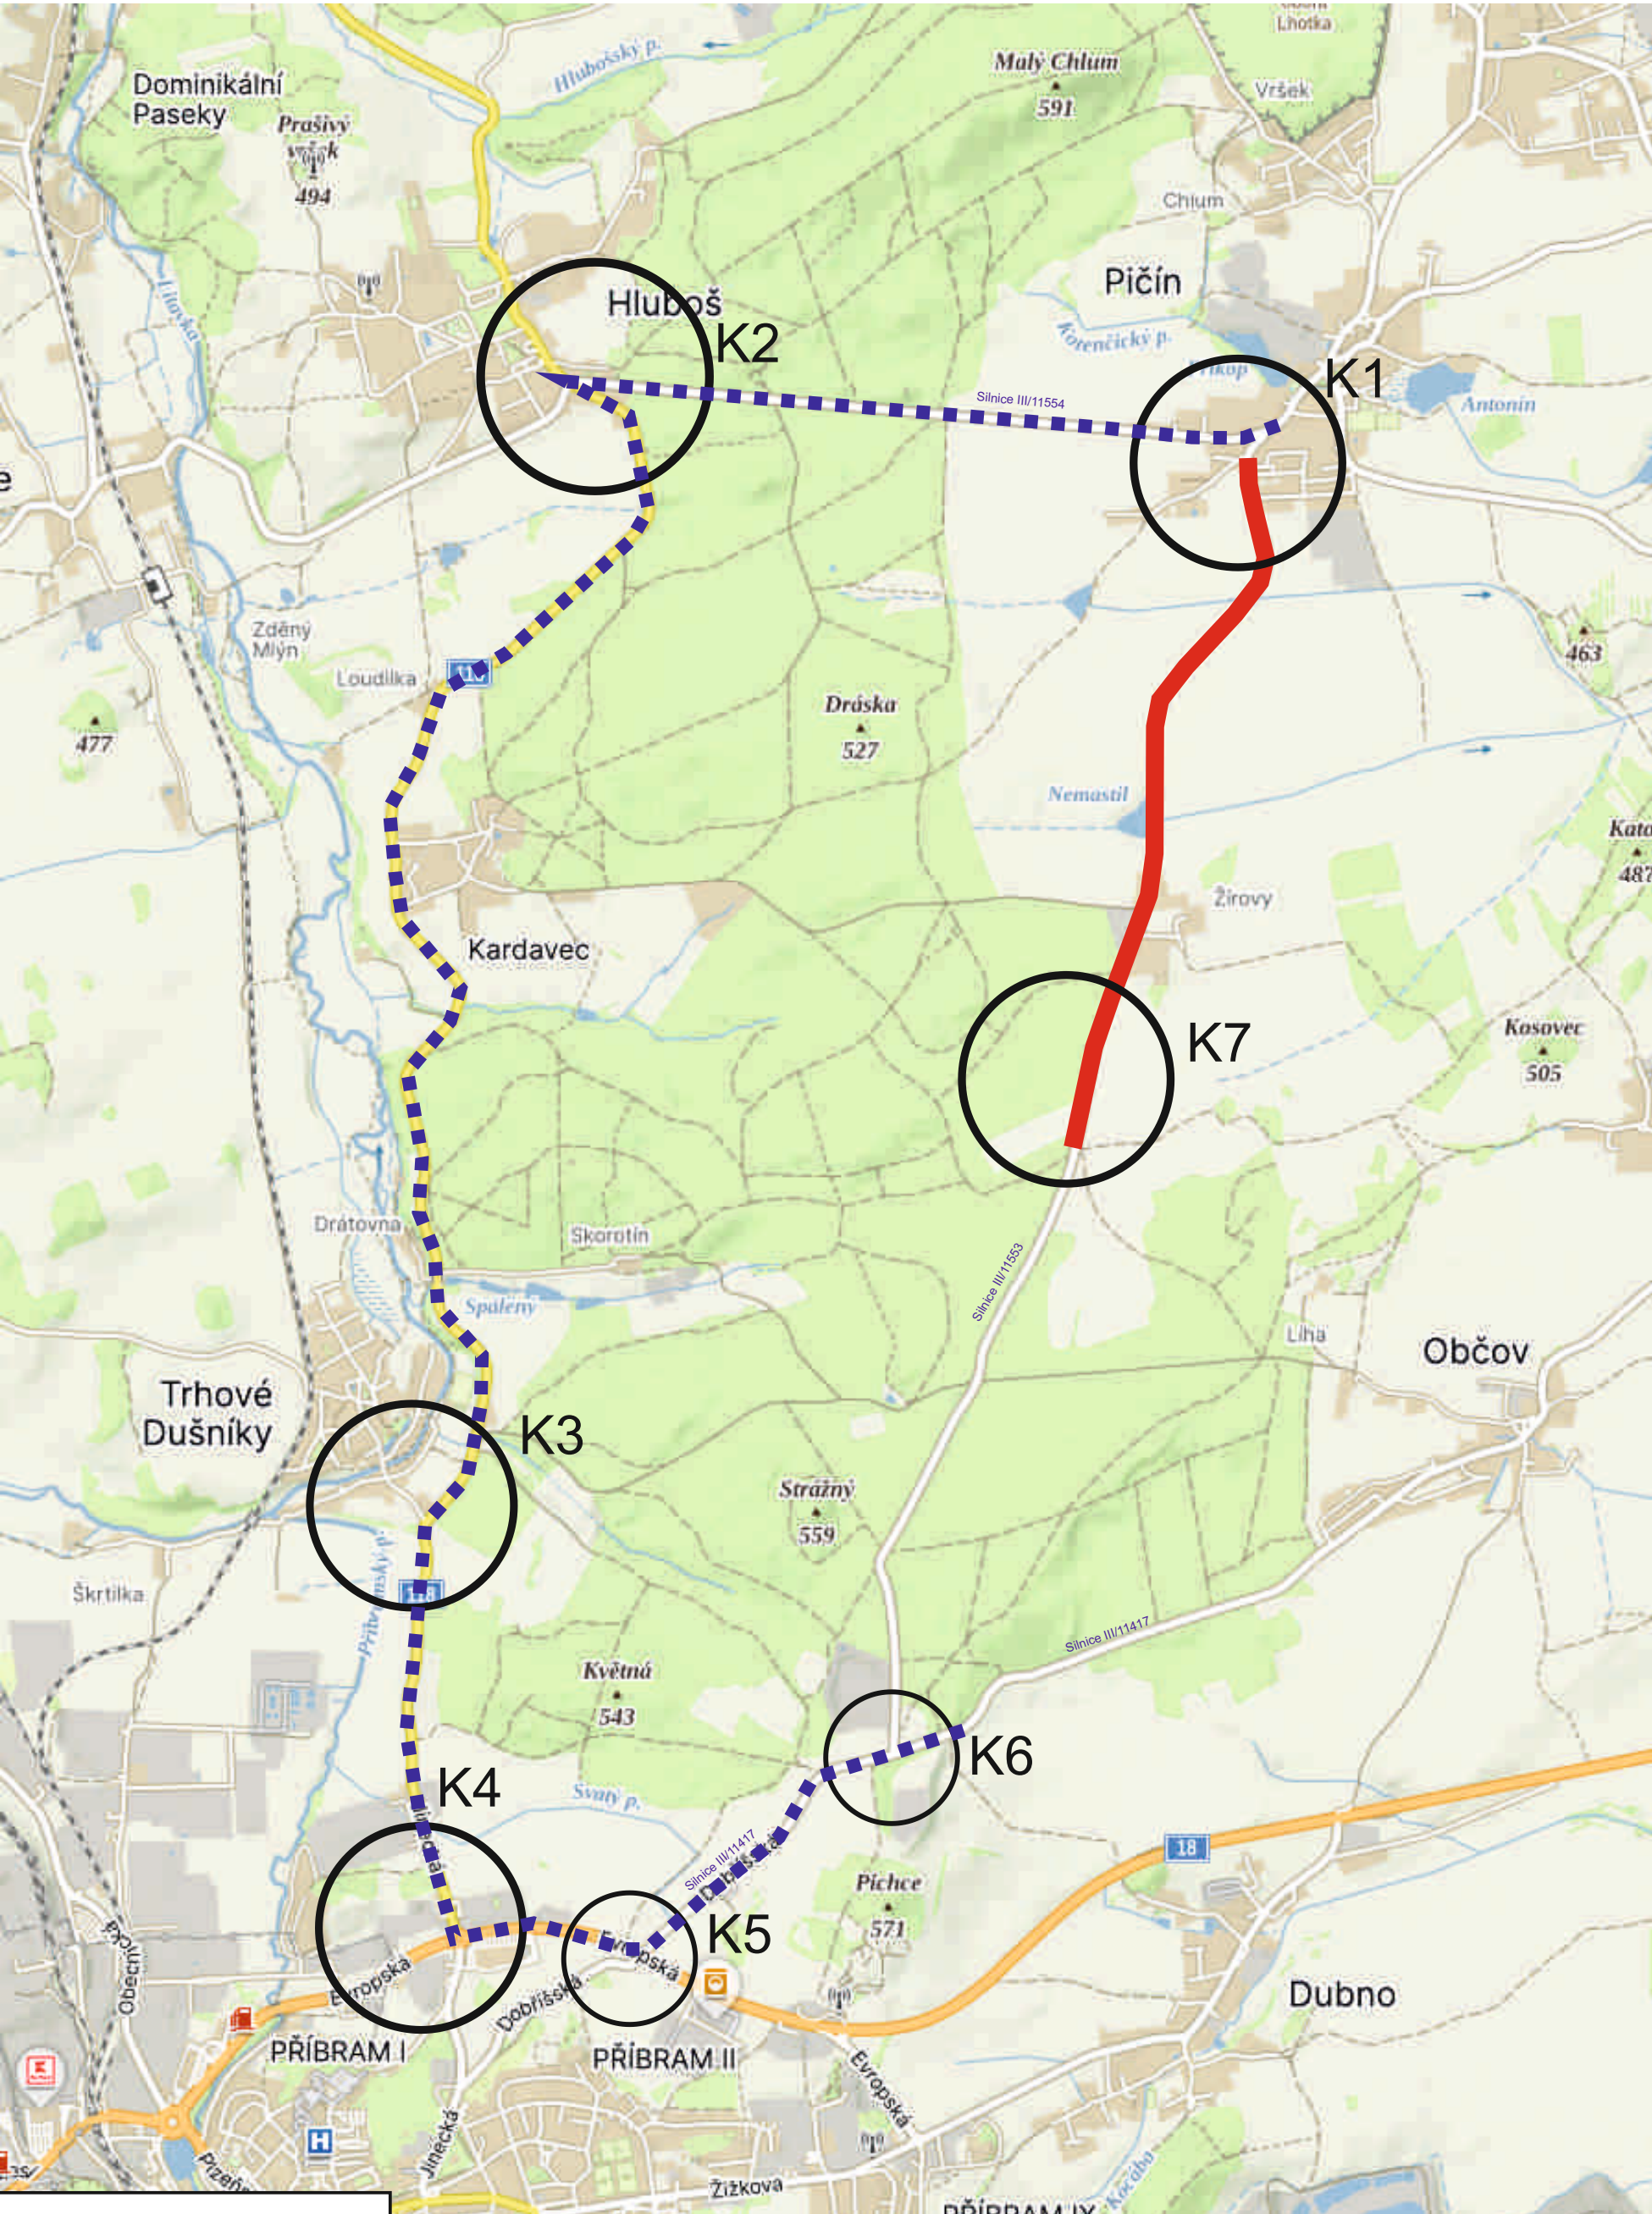

Legenda:

- objízdná trasa
- pracovní místo
- B 20a - navržené přechodné dopravní značení
- B 20a - stávající dopravní značení
- B 20a - stávající zneplatněné dopravní značení



Zhotovitel projektové dokumentace

HPN projekt s.r.o.
Obrataň 93
394 12 Obrataň

tel: 720 699 496
604 580 051
e-mail: info@hpnprojekt.cz


www.hpnprojekt.cz

Silnice III/11553
Pičín - Žirovy

DIO - ÚPLNÁ UZAVÍRKA SILNICE III/11553

Objednatel:	PORR a.s.
Vypracoval:	Pavel Neckář
Zodp. projektant:	Pavel Neckář
Datum:	02/2025
Stupeň:	RDS


DIO - úplná uzavírka silnice III/11553
Pičín - Žirovy
K1 - Pičín

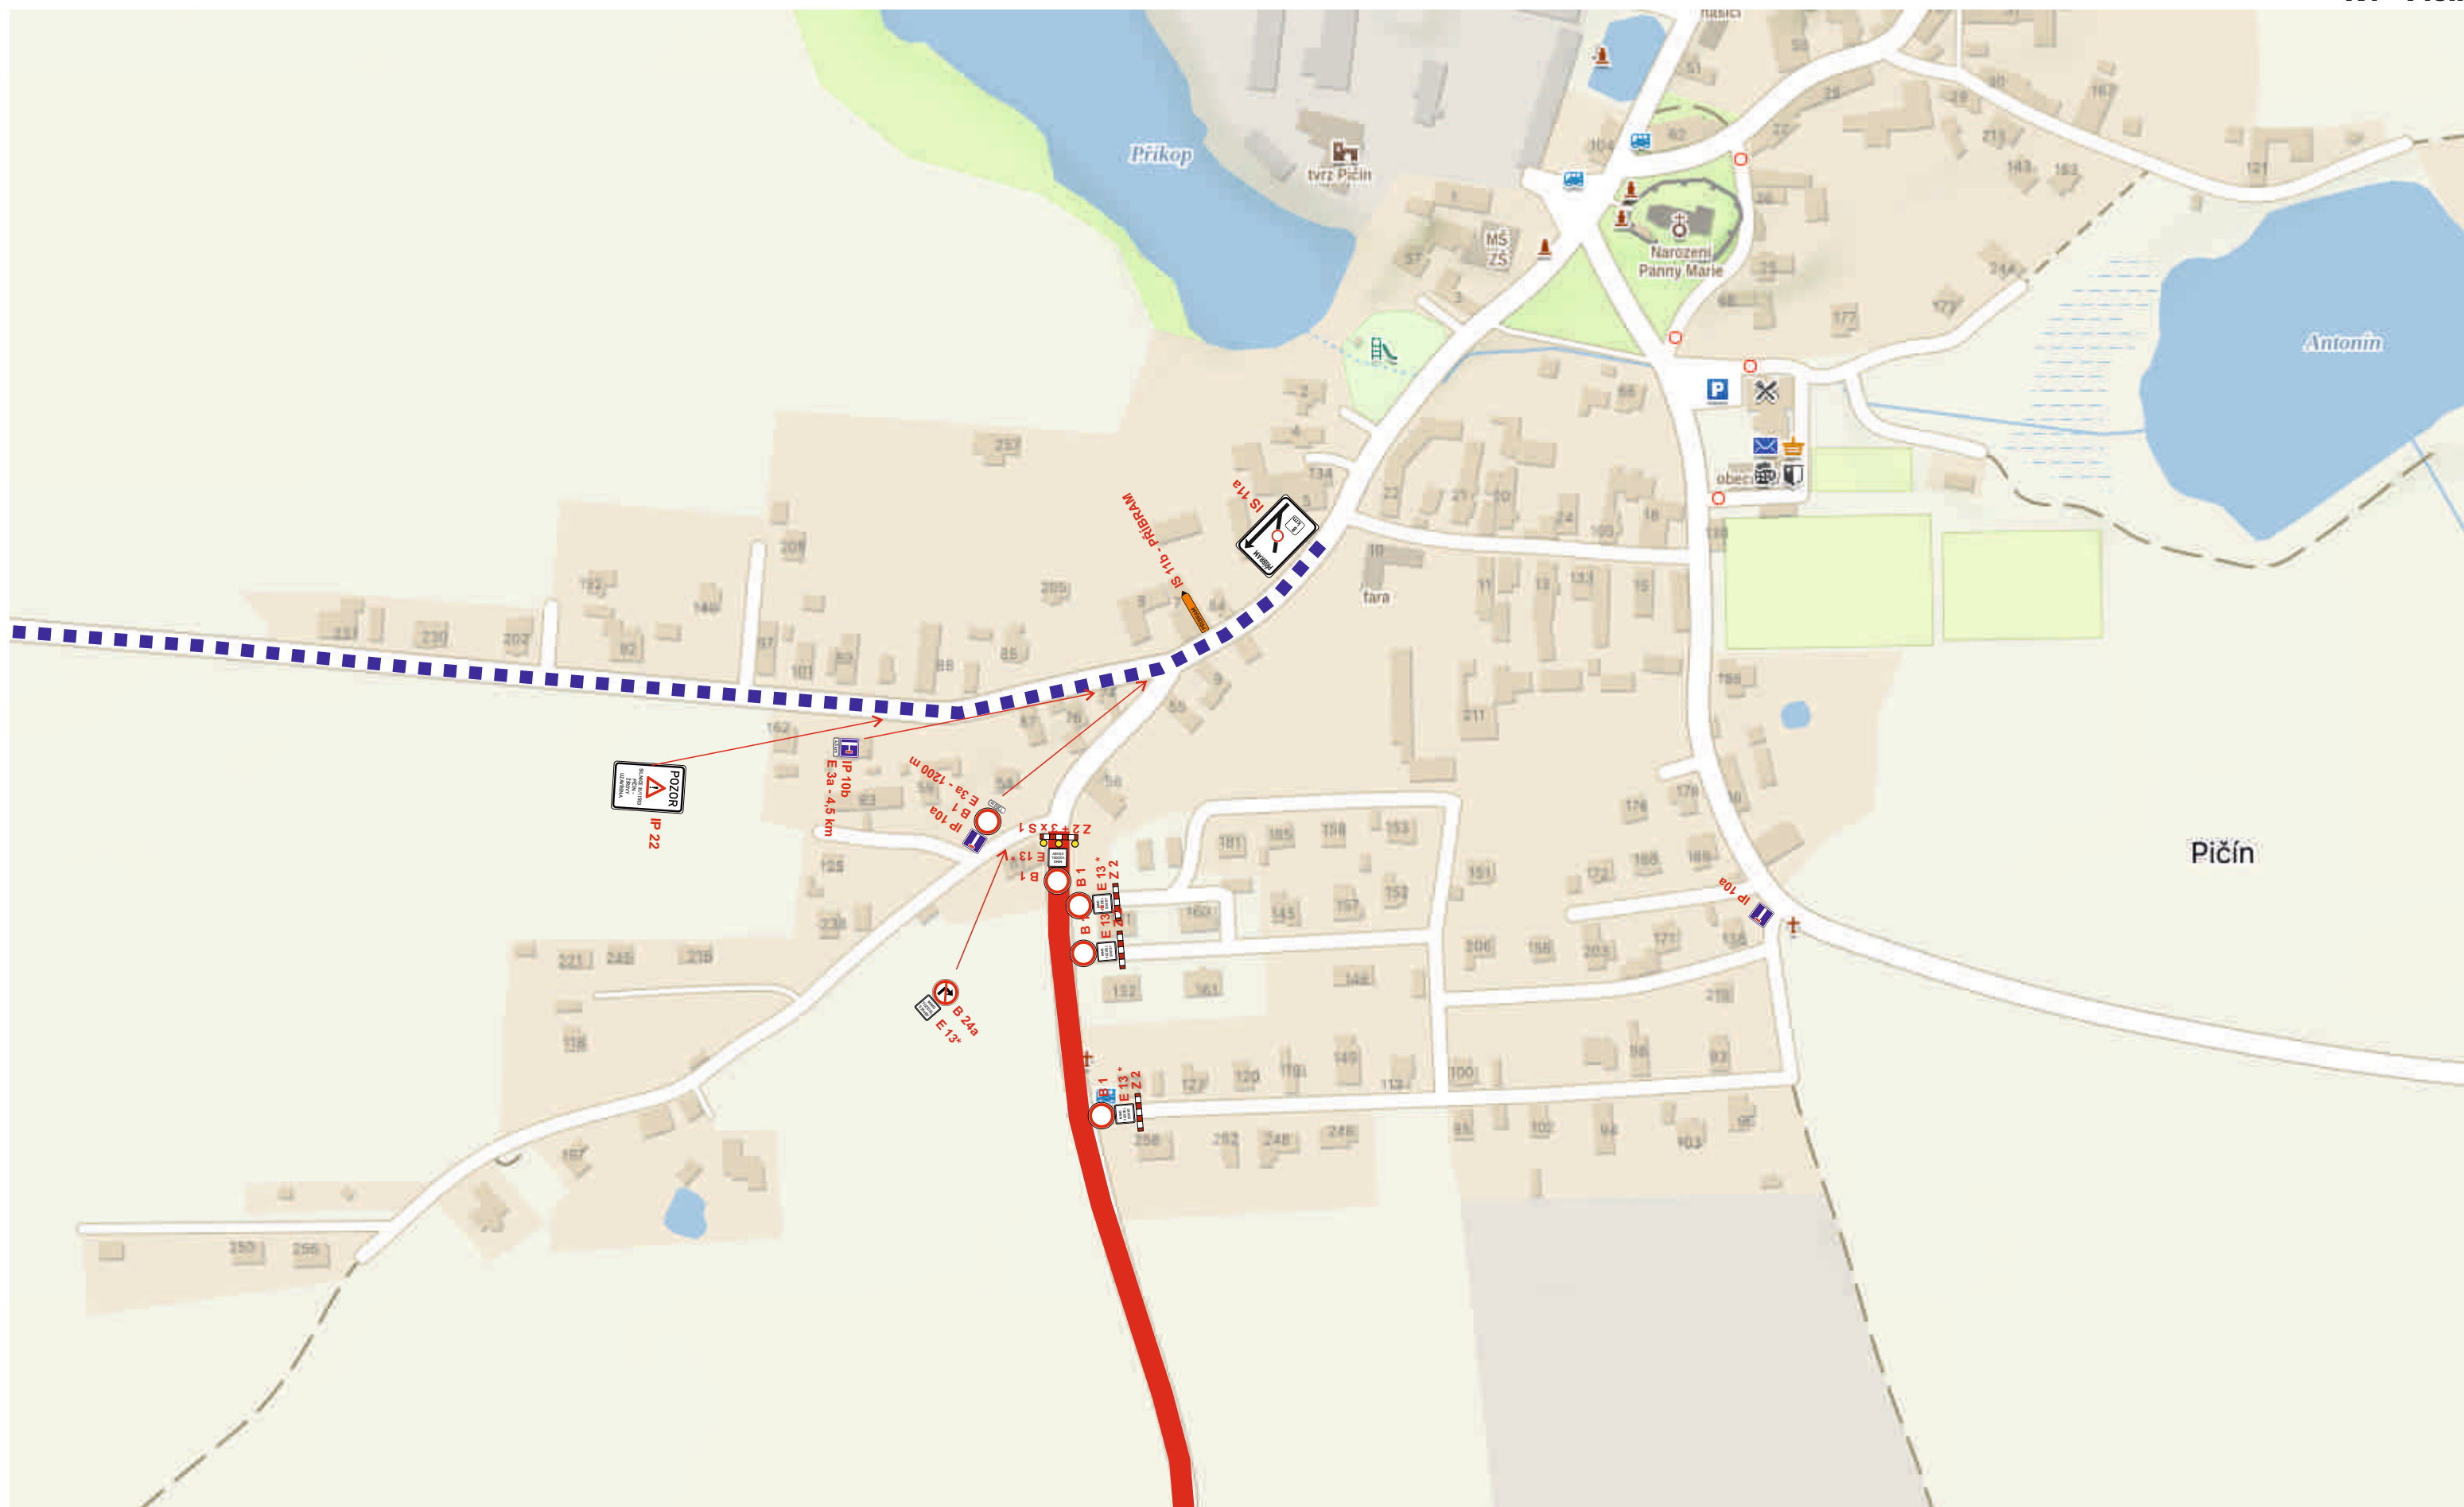

**DIO - úplná uzavírka silnice III/11553
Pičín - Žírovy
K2 - Hluboš**




DIO - úplná uzavírka silnice III/11553
Pičín - Žirovy
K3 - Trhové Dušníky

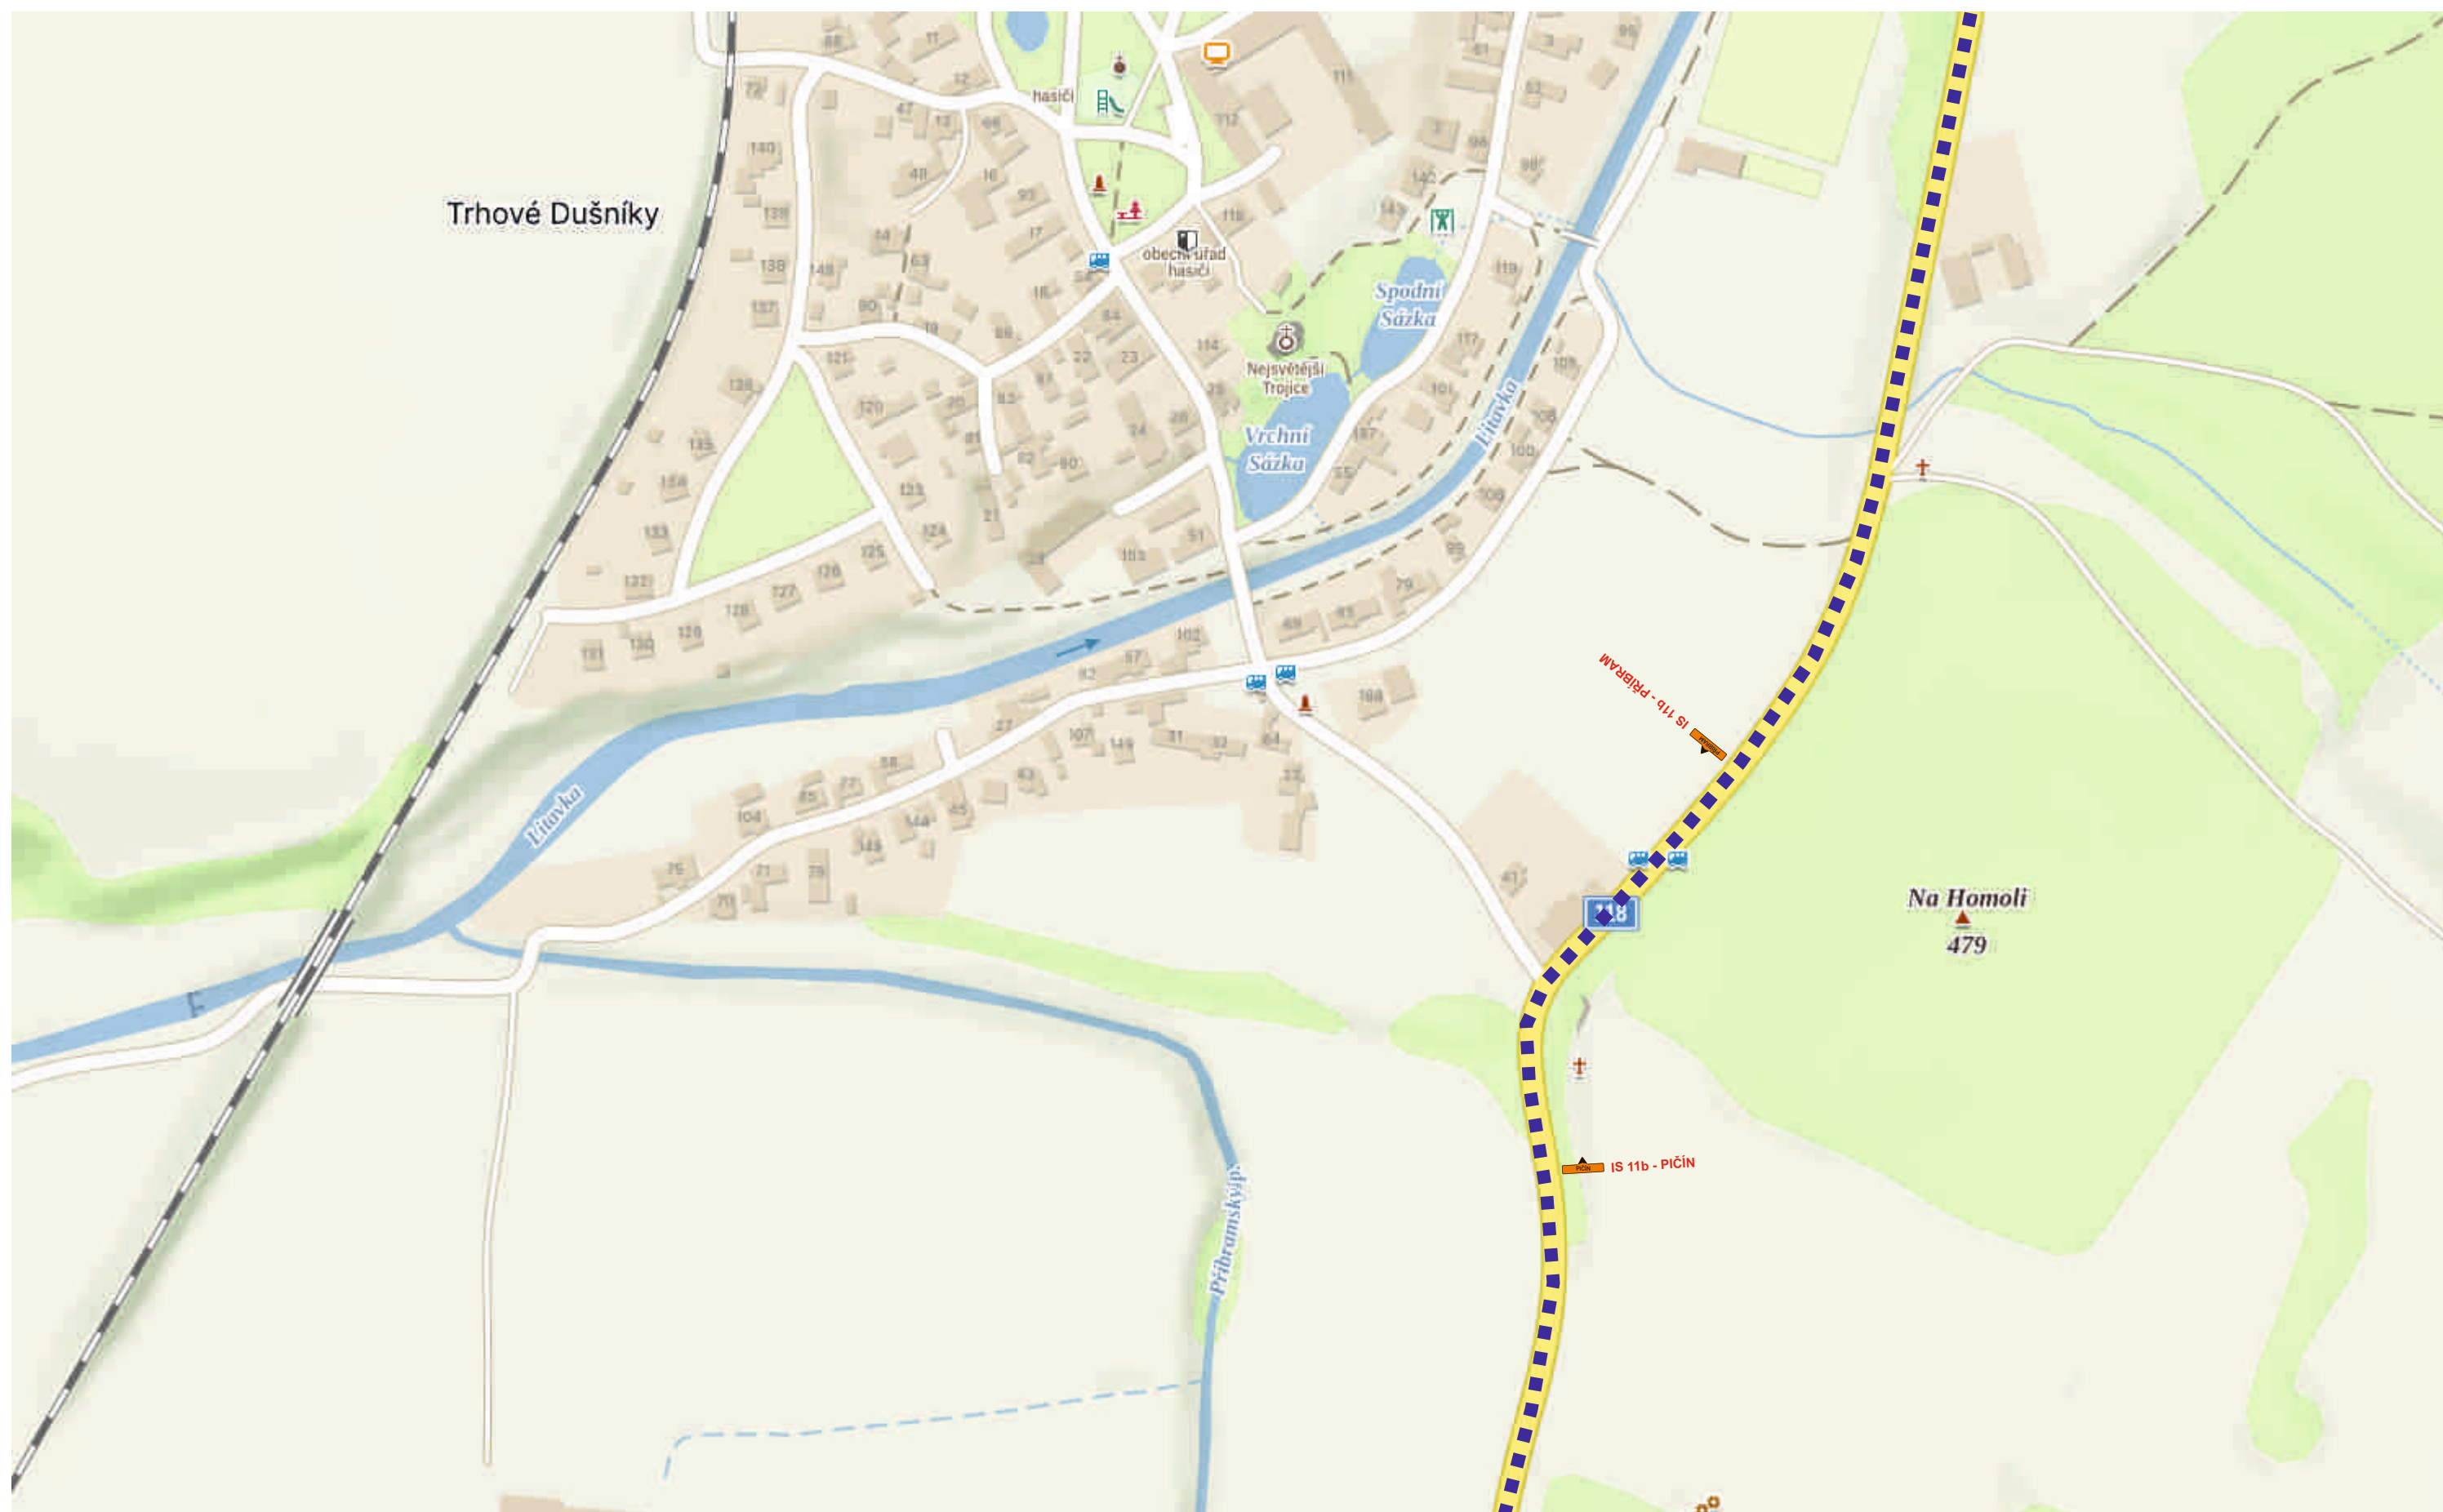


DIO - úplná uzavírka silnice III/11553
Pičín - Žírovy
K4 - Příbram




DIO - úplná uzavírka silnice III/11553
Pičín - Žírovy
K5 - Příbram

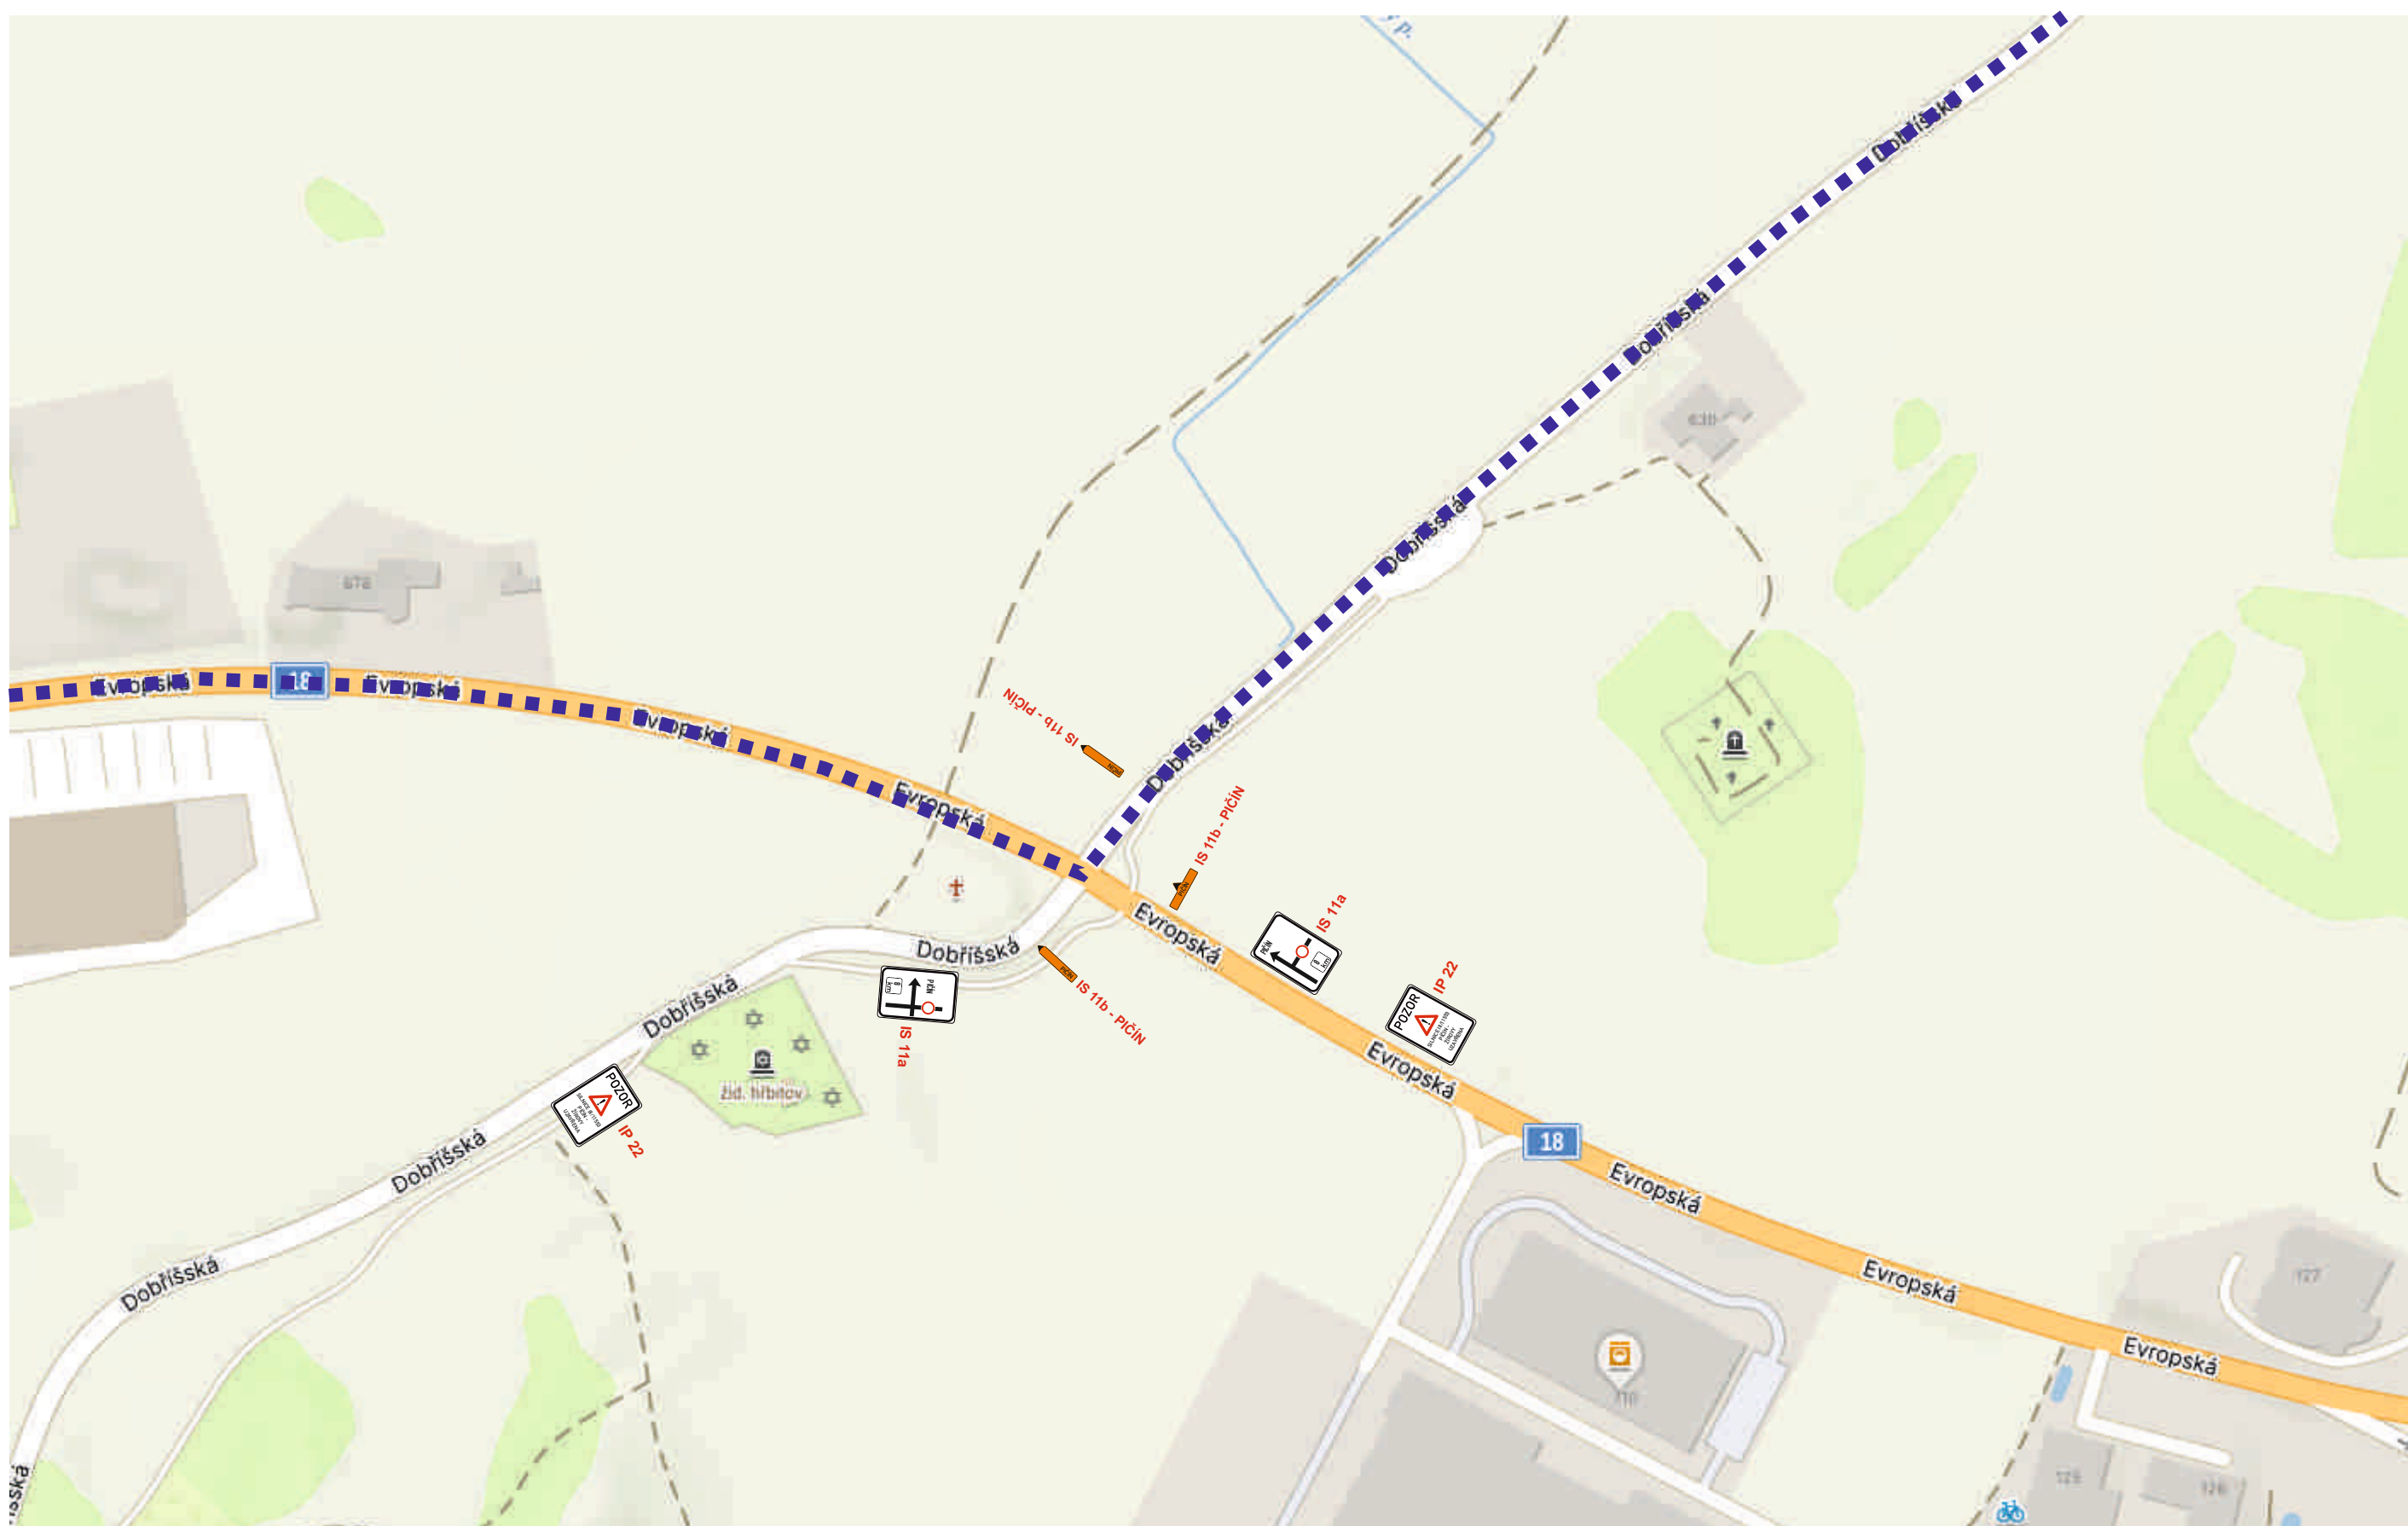


DIO - úplná uzavírka silnice III/11553
Pičín - Žírovy
K6 - Občov, rozc.

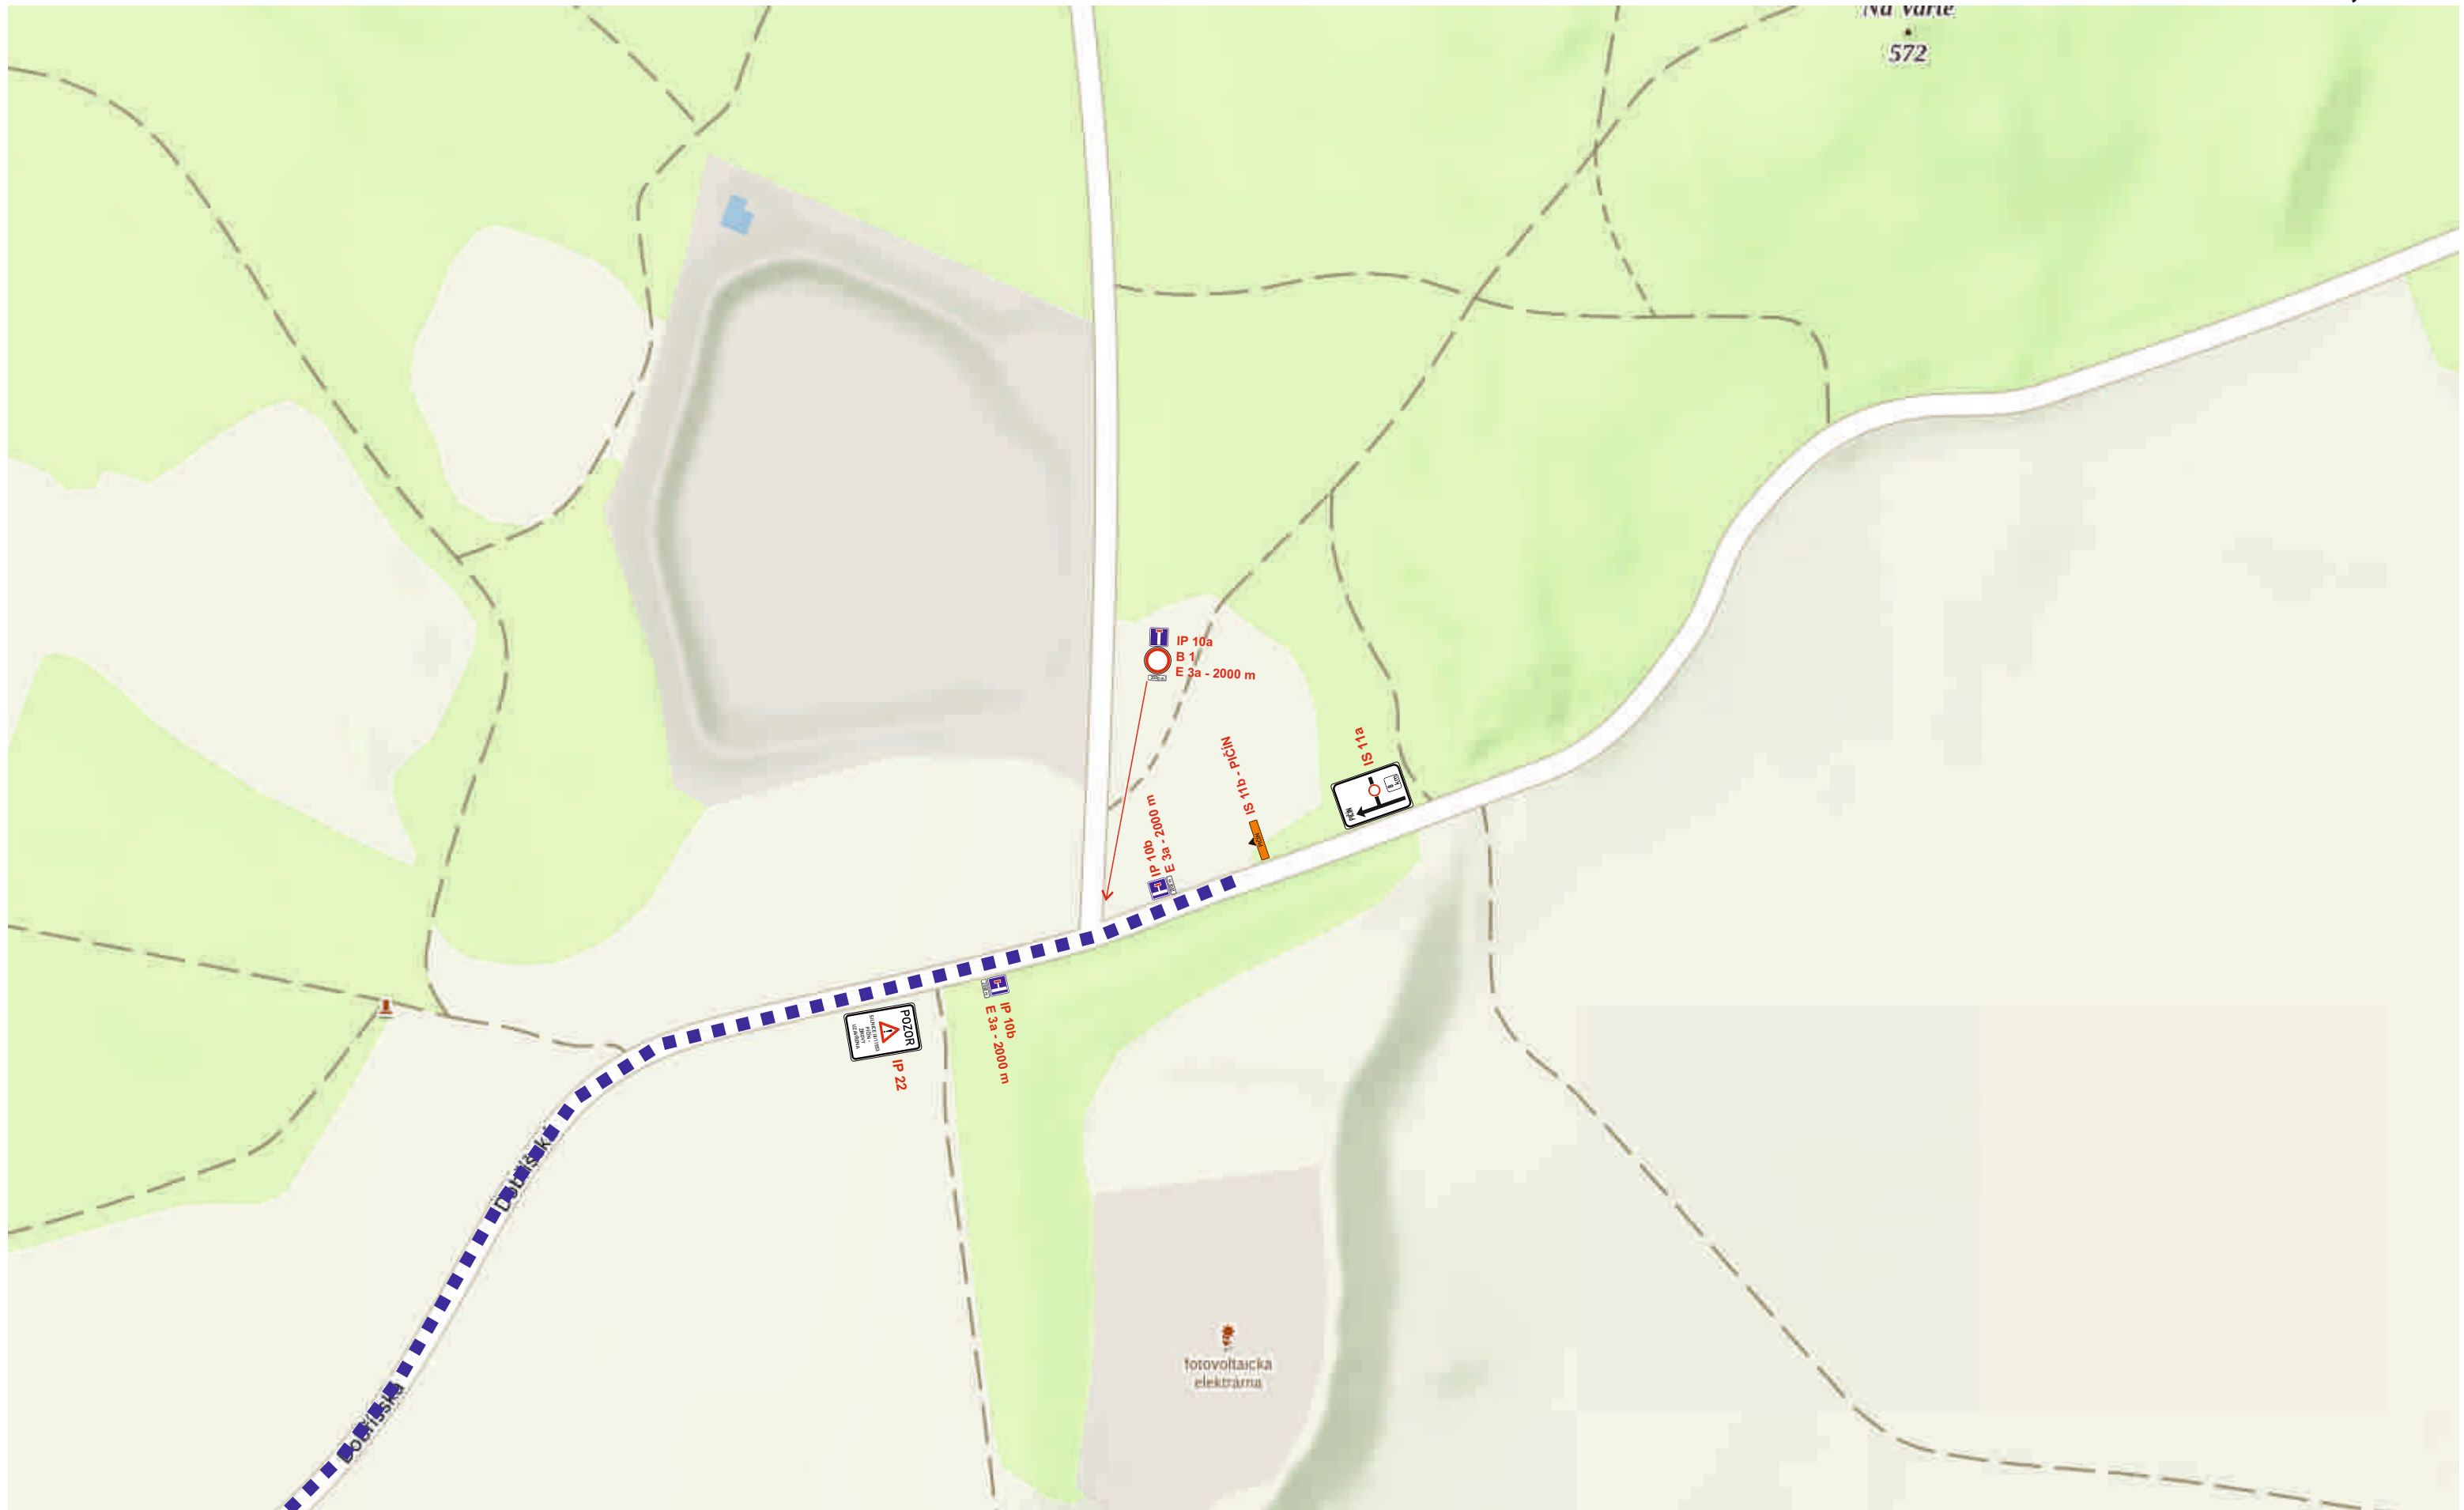

DIO - úplná uzavírka silnice III/11553
Pičín - Žírovy
K7 - Žírovy

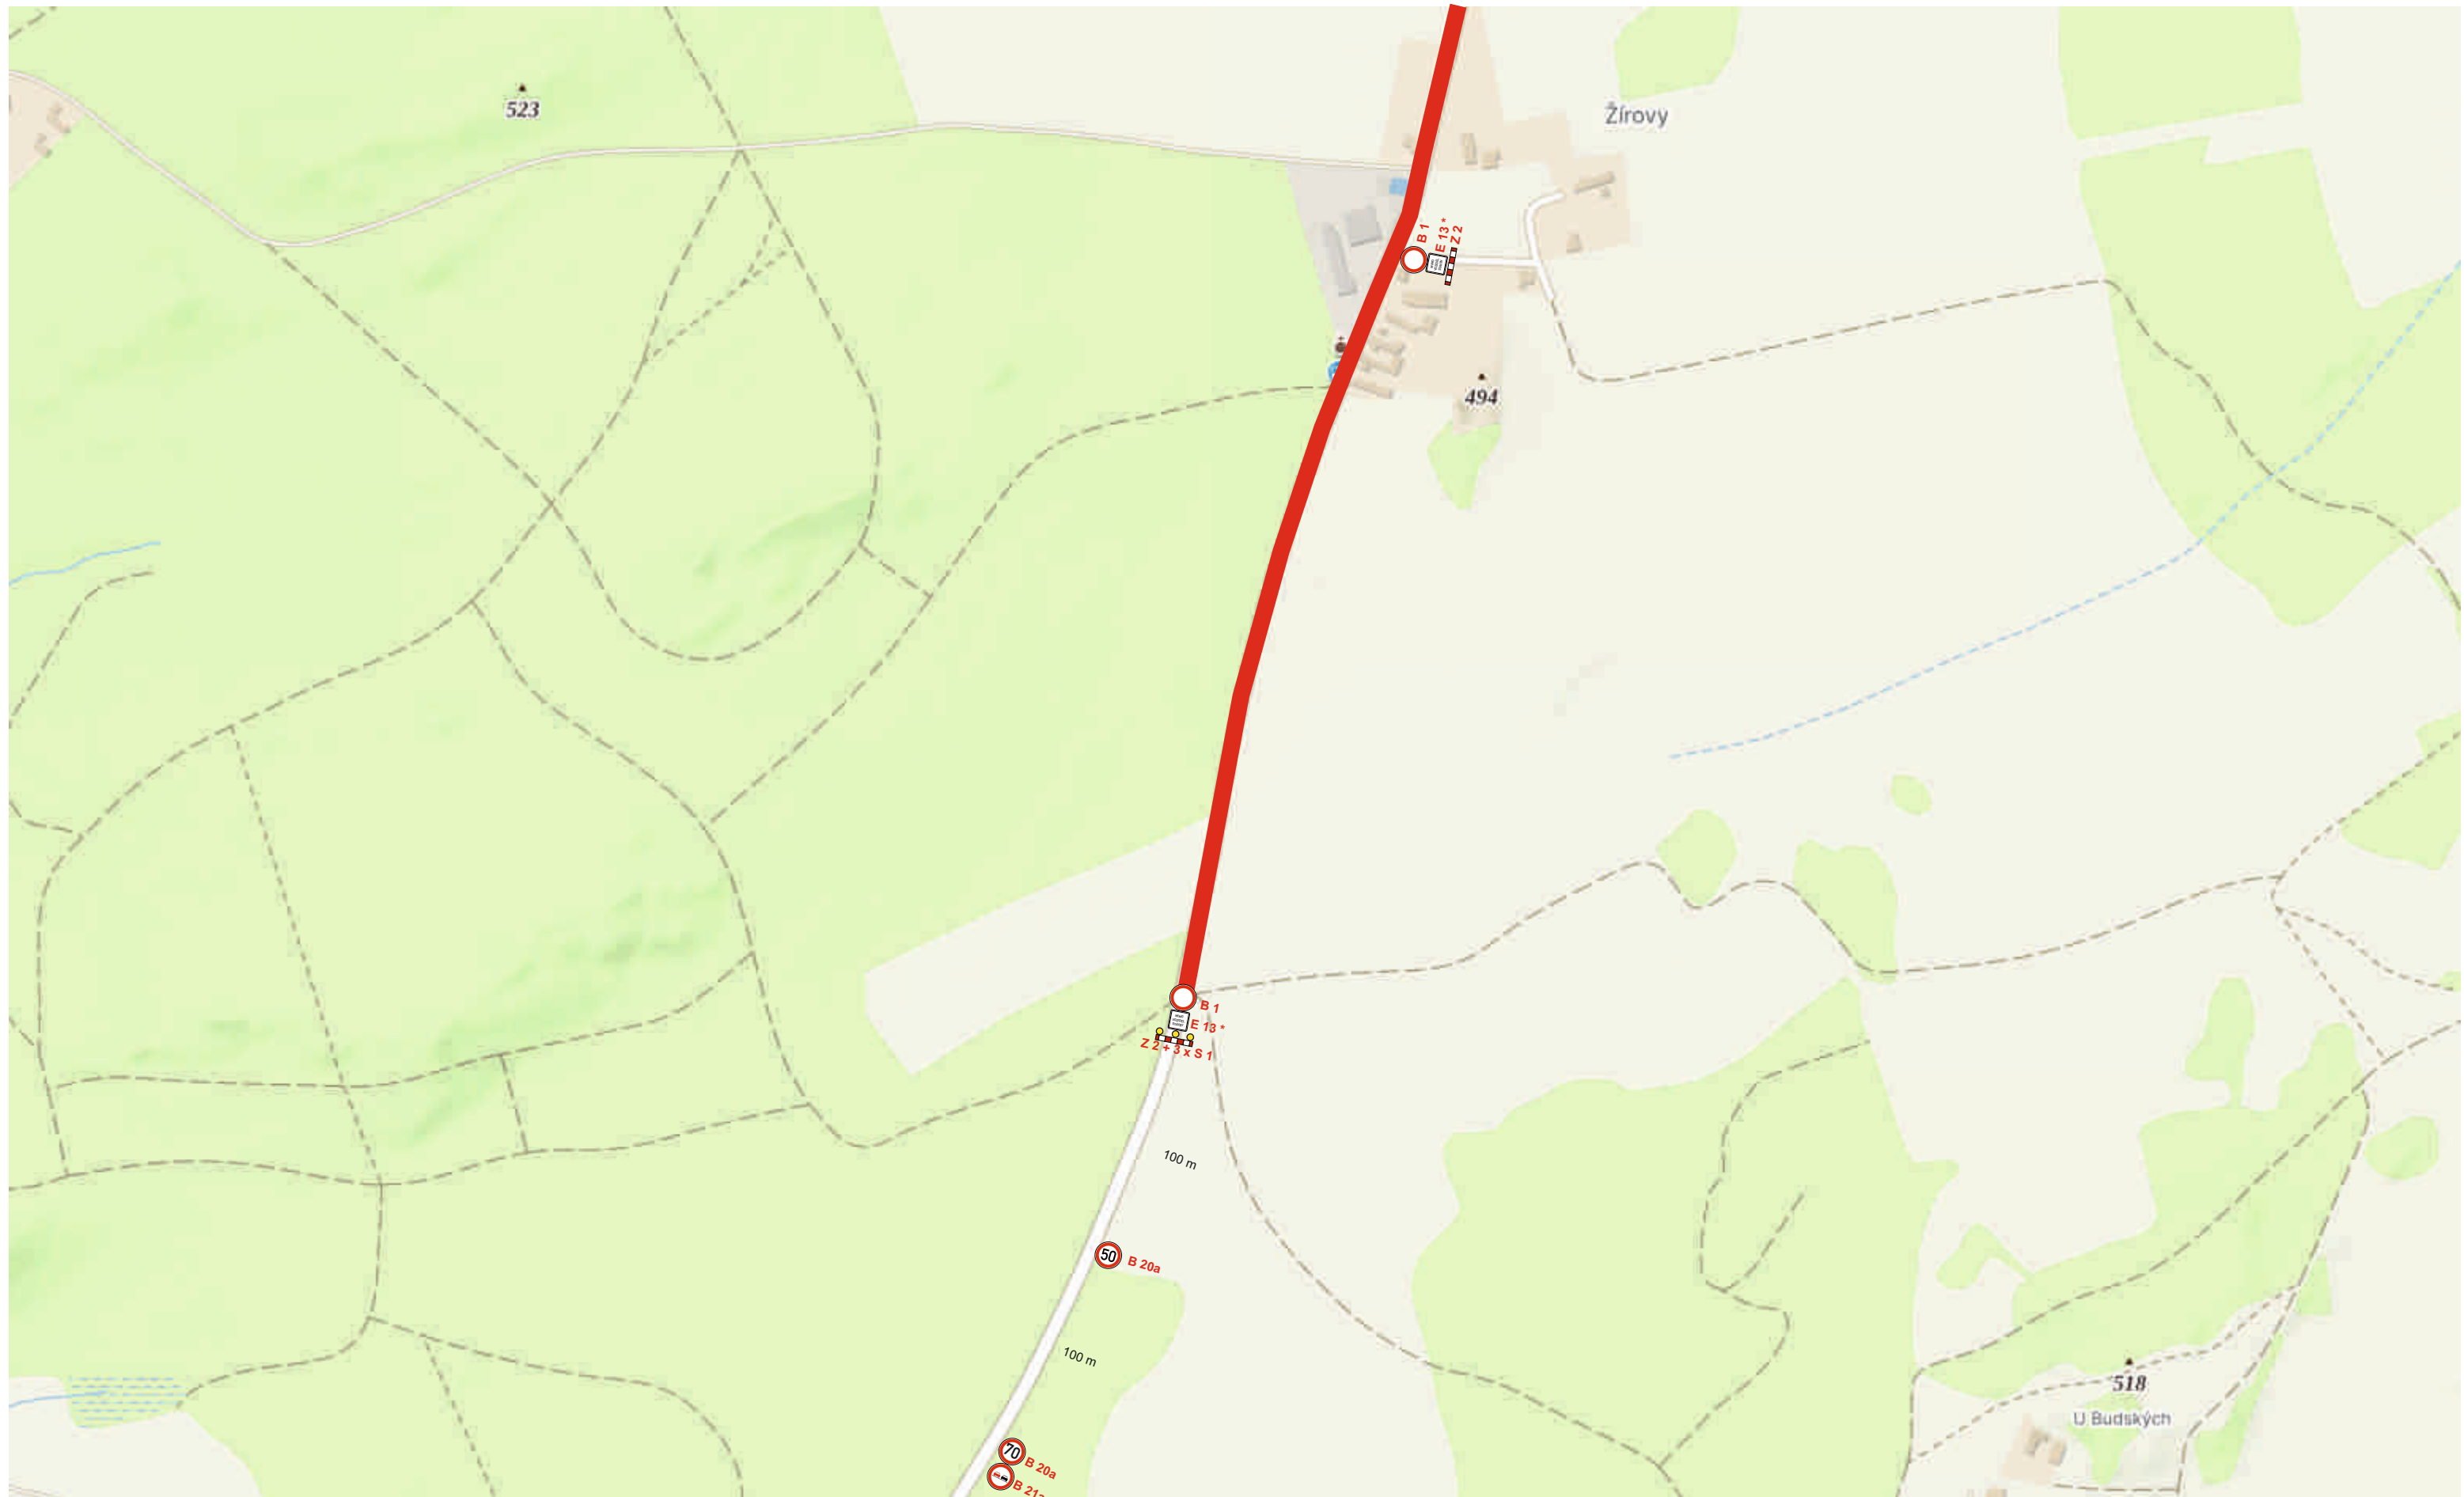

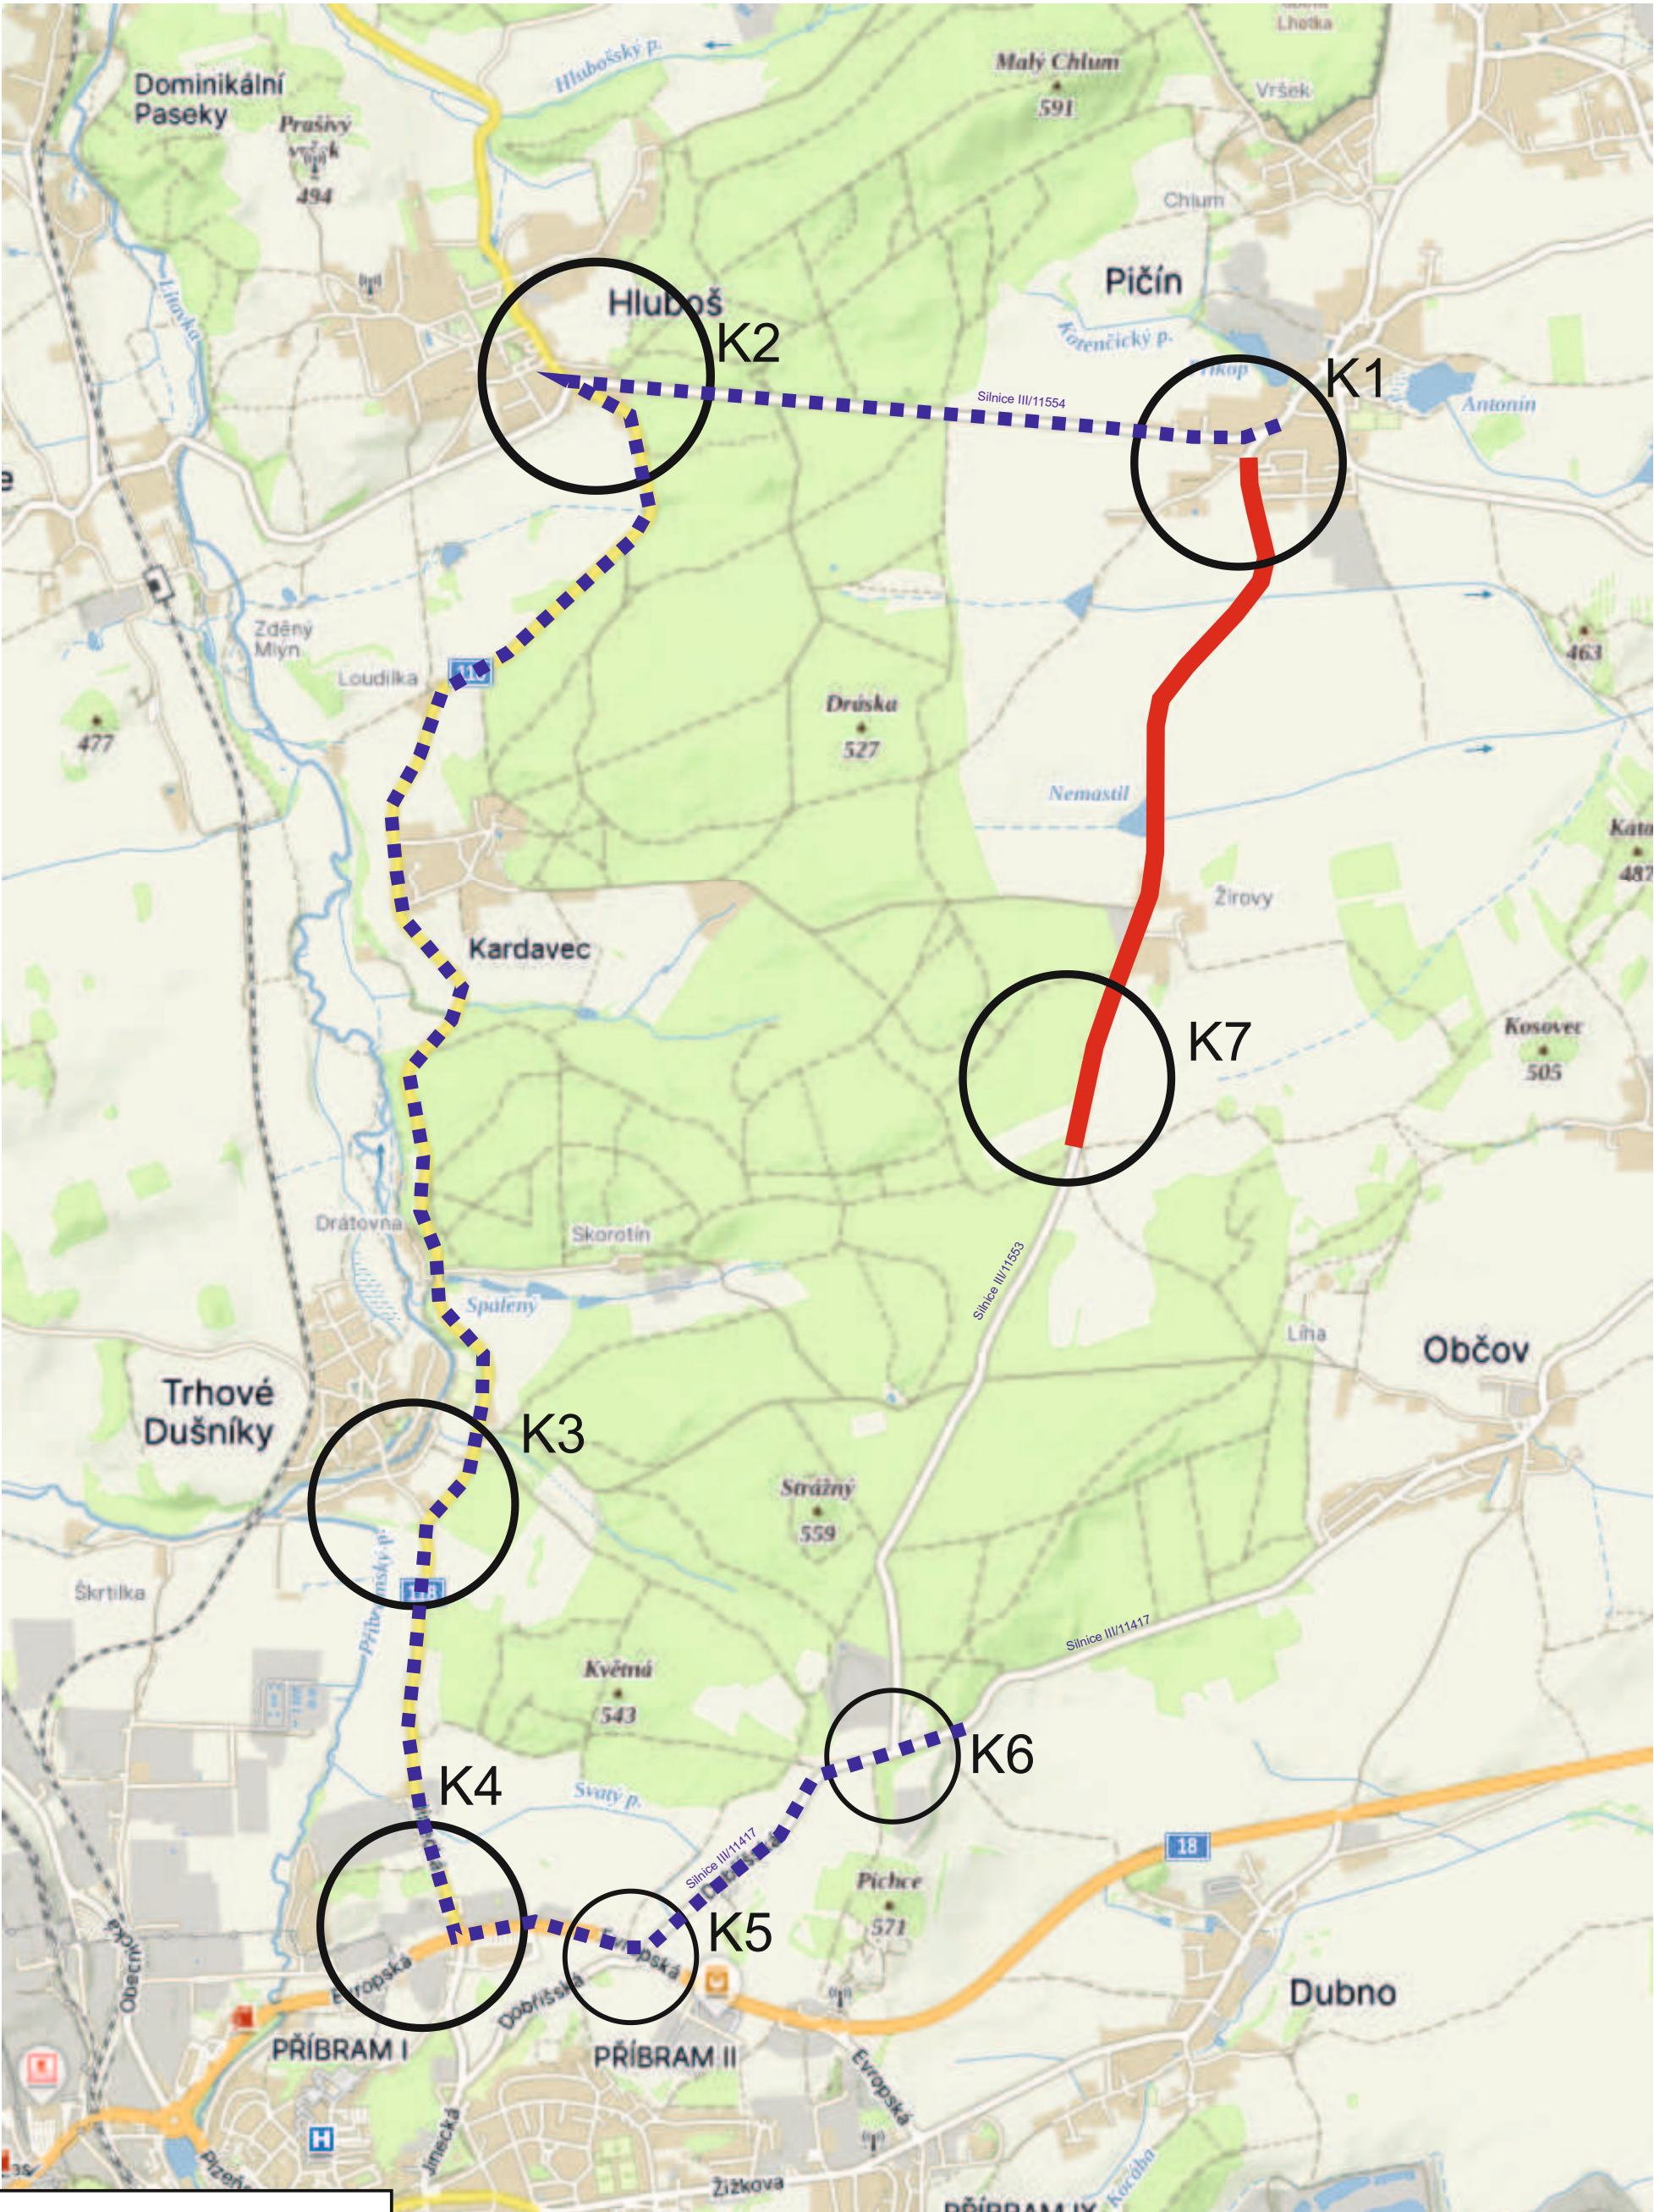

Legenda:

objízdná trasa

pracovní místo

100

B 20a - navržené přechodné dopravní značení

100

B 20a - stávající dopravní značení

100

B 20a - stávající zneplatněné dopravní značení

Zhotovitel projektové dokumentace

HPN projekt s.r.o.
Obrataň 93
394 12 Obrataň

tel: 720 699 496
604 580 051
e-mail: info@hpnprojekt.cz

www.hpnprojekt.cz

Silnice III/11553
Pičín - Žirovy

DIO - ÚPLNÁ UZAVÍRKA SILNICE III/11553

Objednatel:

PORR a.s.

Vypracoval:

Pavel Neckář

Zodp. projektant:


Pavel Neckář

Datum:

02/2025


Stupeň:

RDS

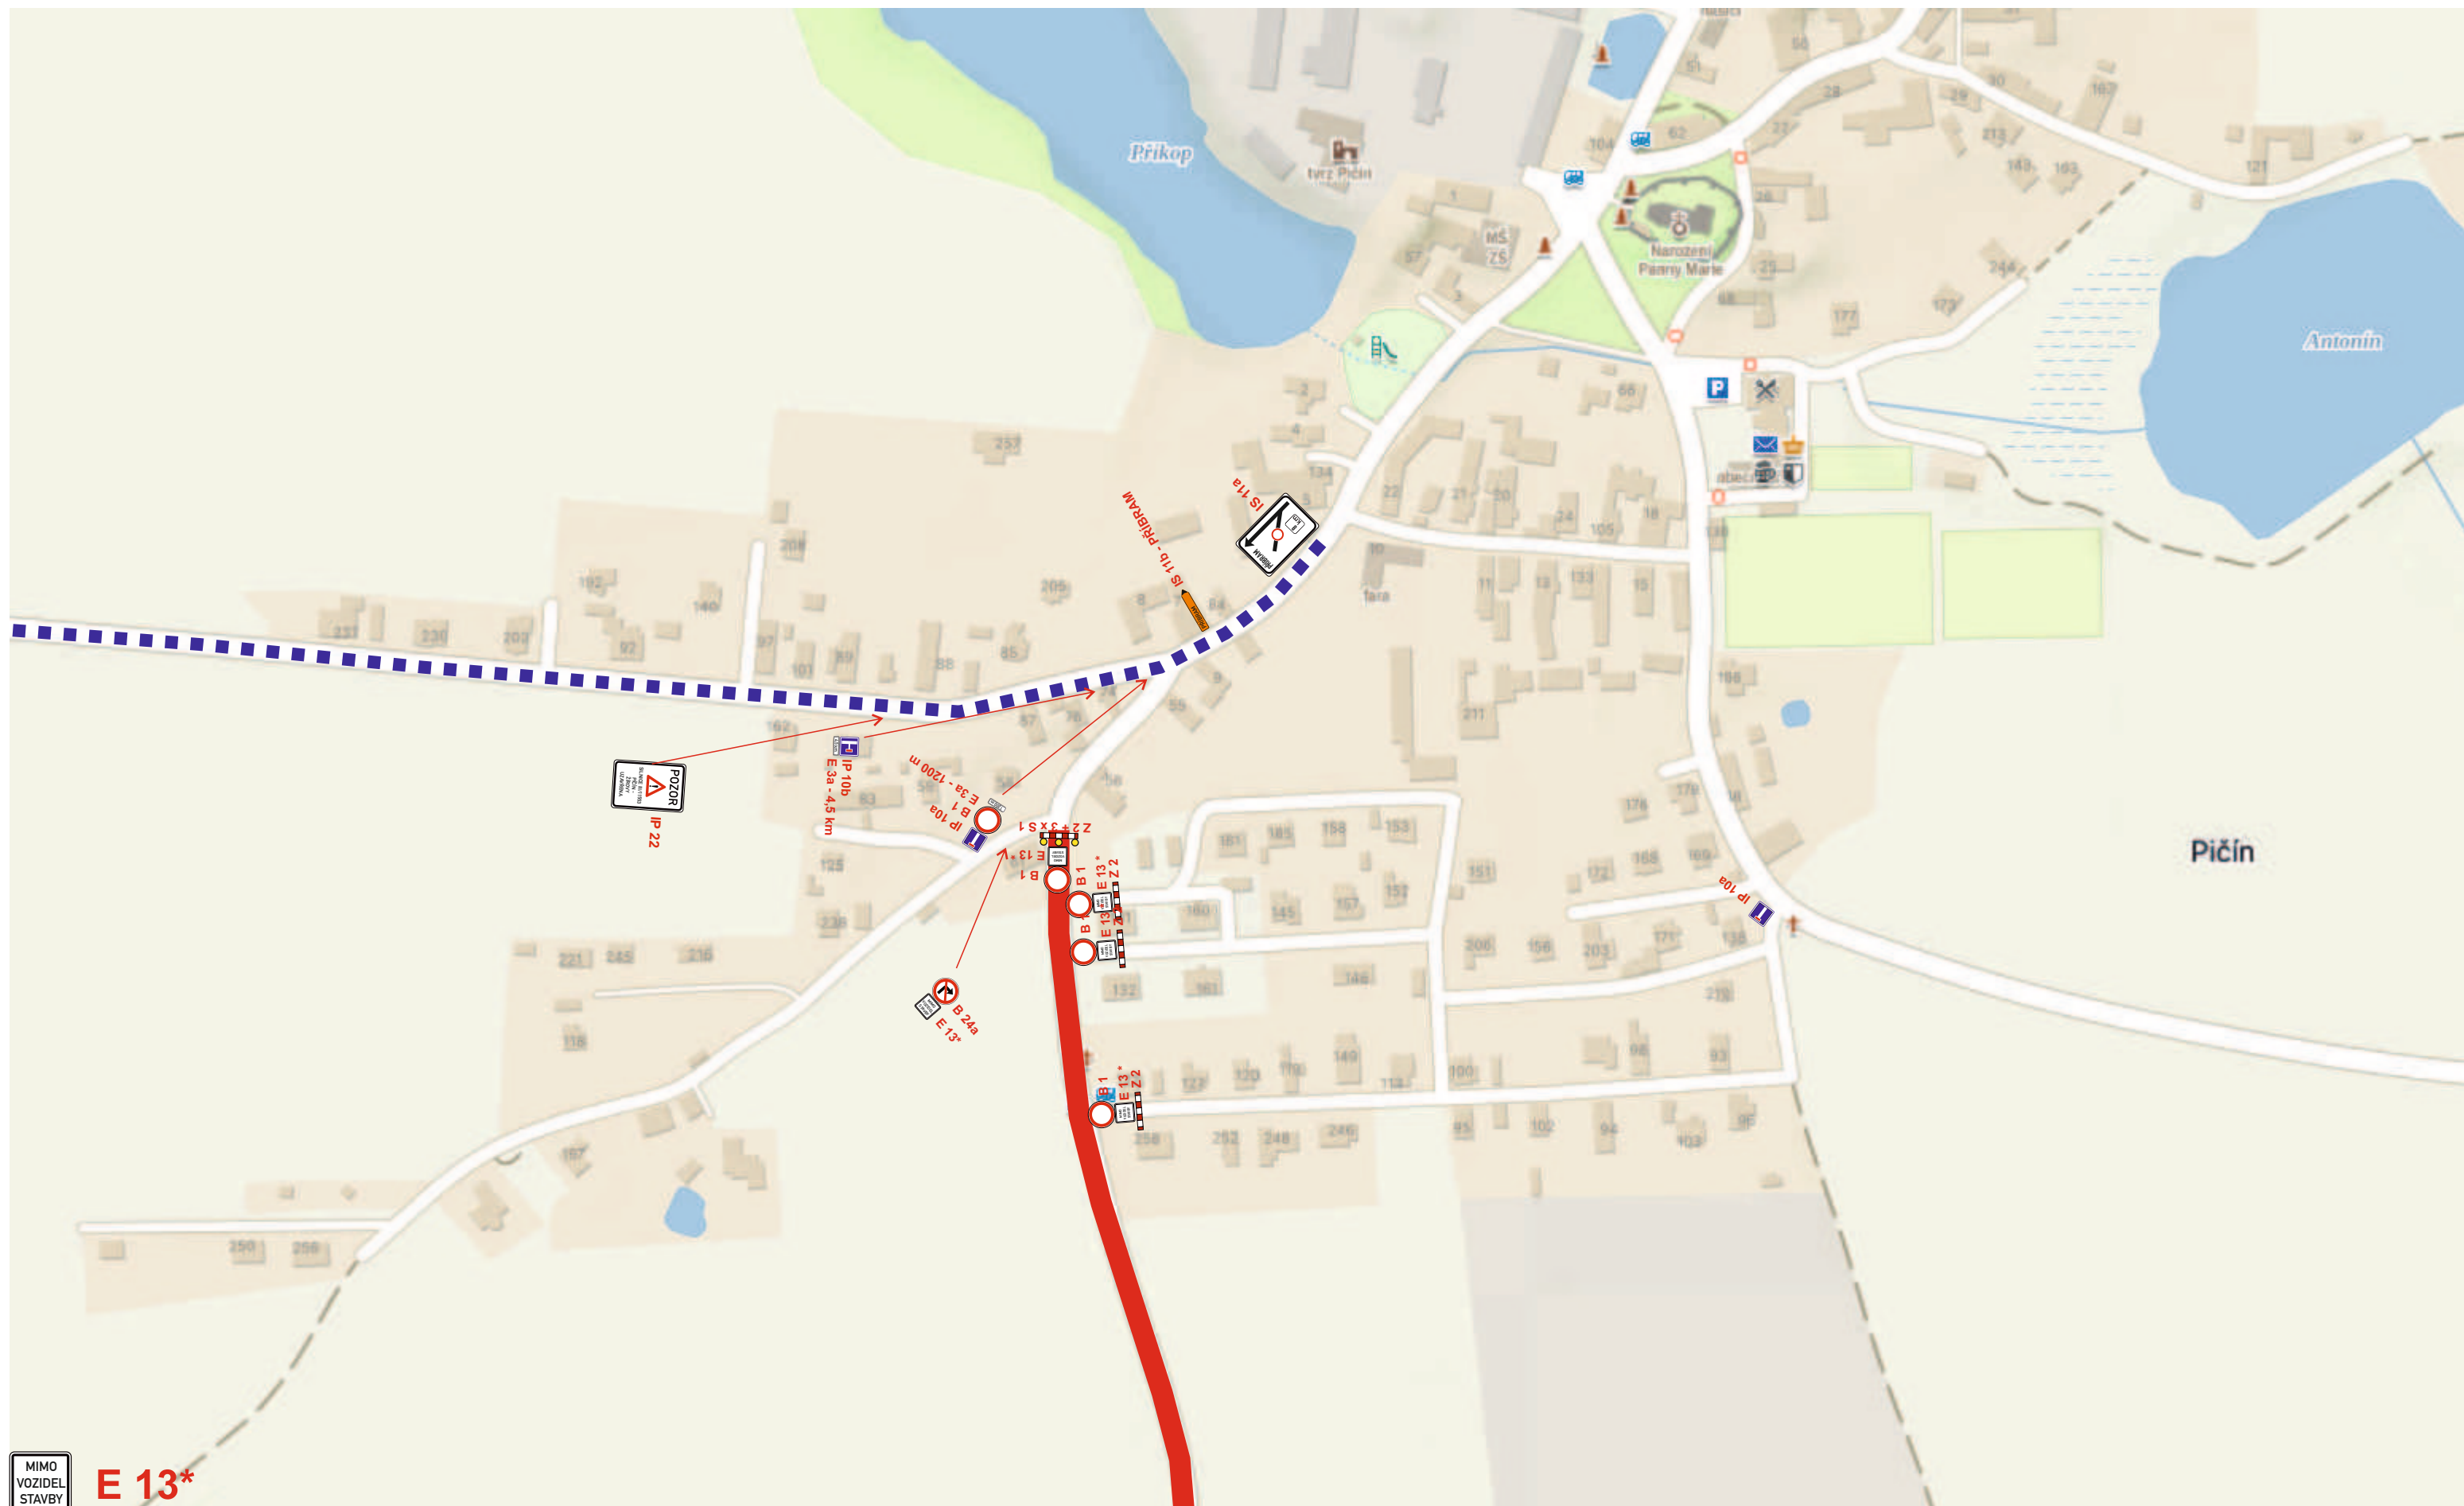

**DIO - úplná uzavírka silnice III/11553
Pičín - Žírovy
K2 - Hluboš**




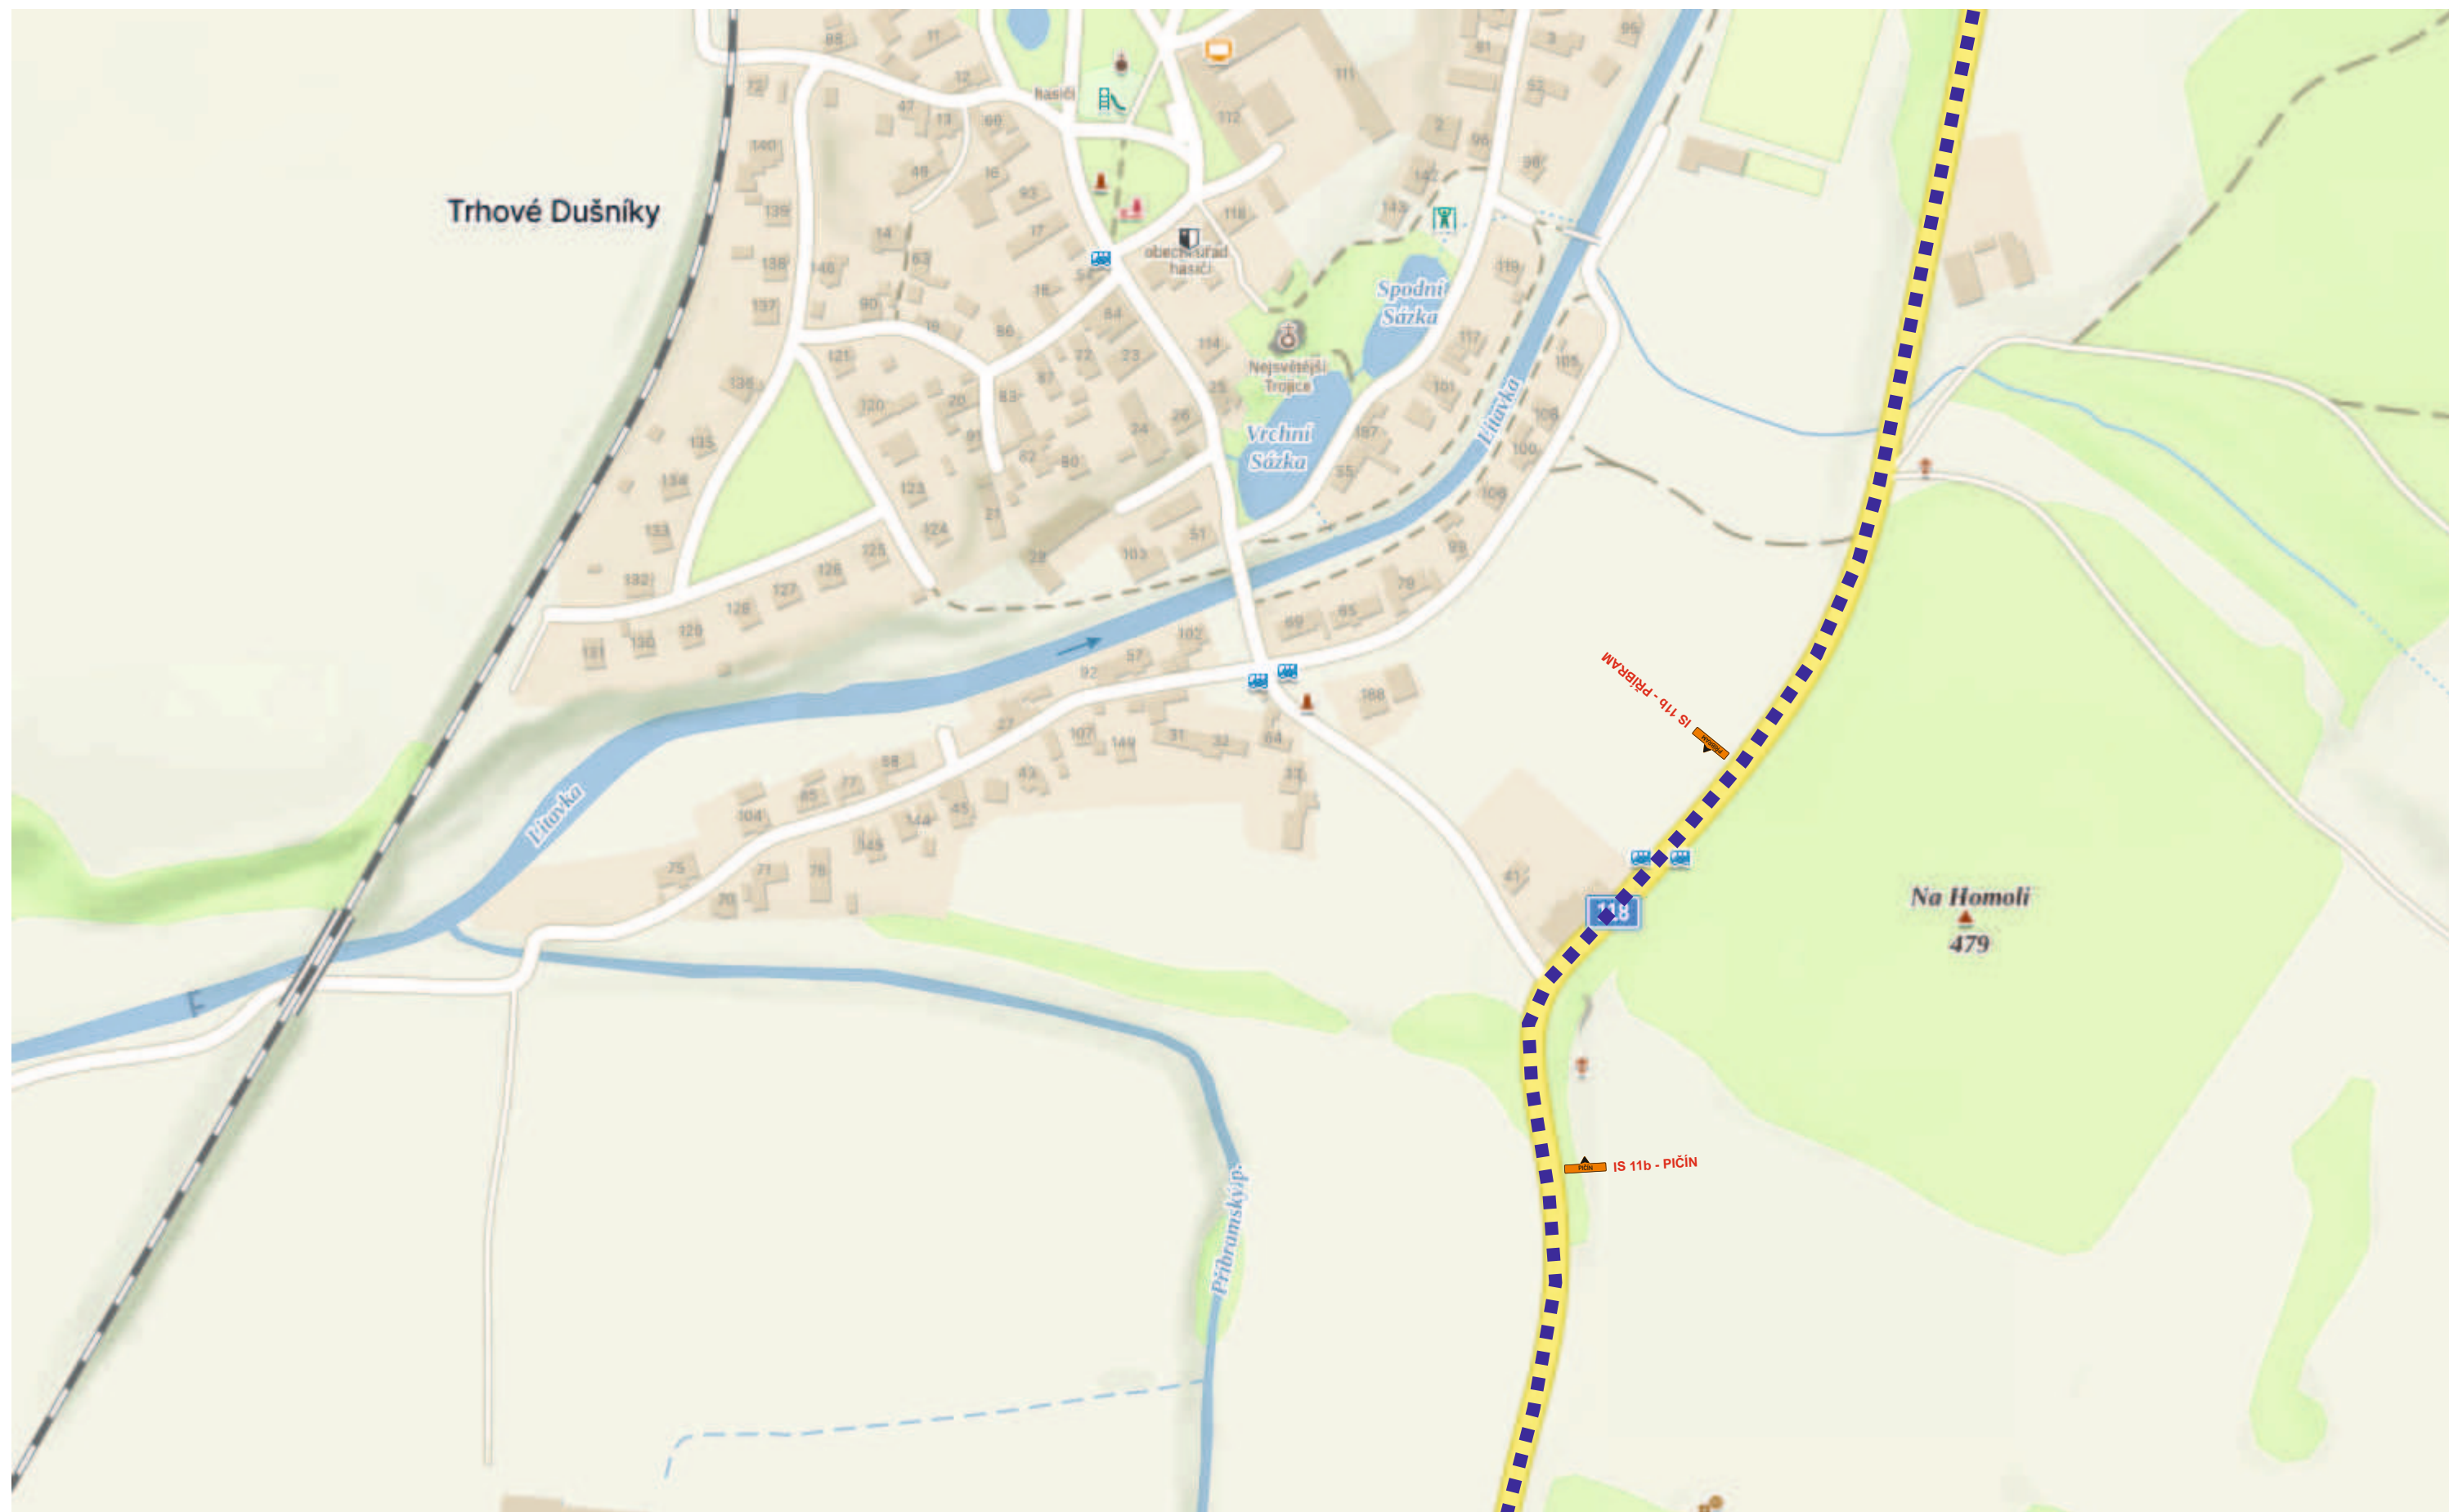


**DIO - úplná uzavírka silnice III/11553
Pičín - Žírový
K4 - Příbram**



DIO - úplná uzavírka silnice III/11553
Pičín - Žírový
K5 - Příbram

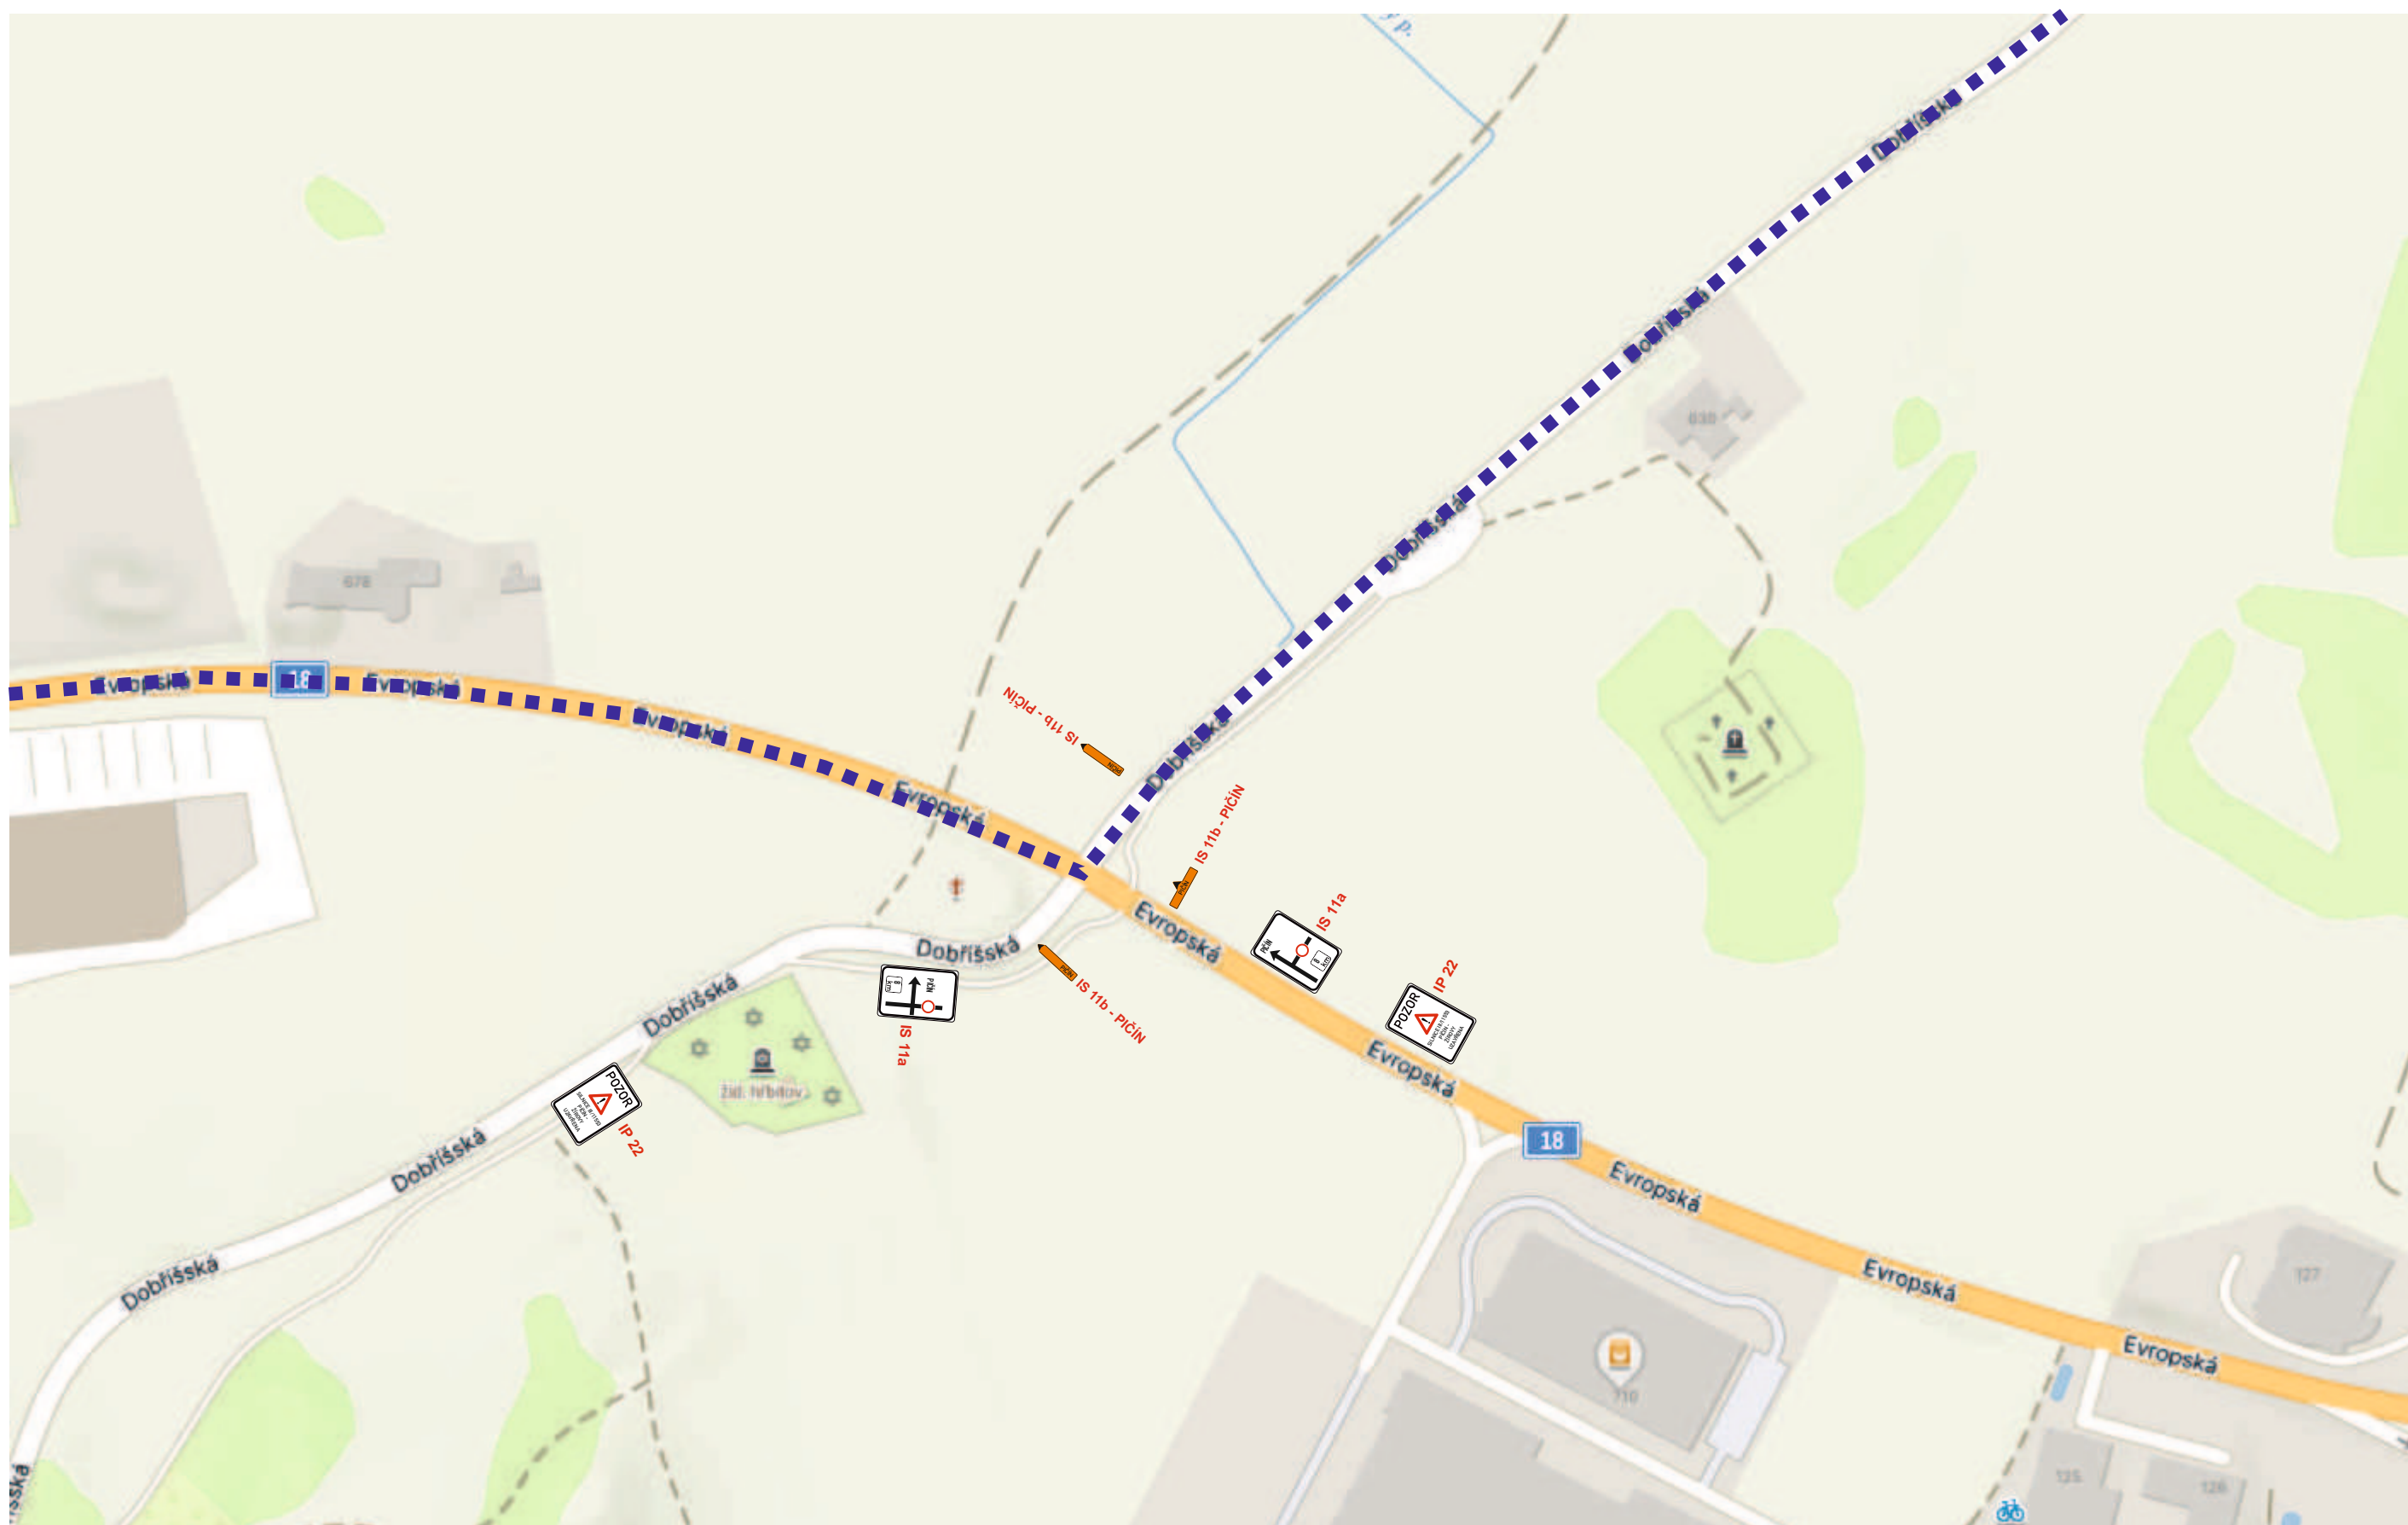

**DIO - úplná uzavírka silnice III/11553
Pičín - Žírový
K6 - Občov, rozc.**

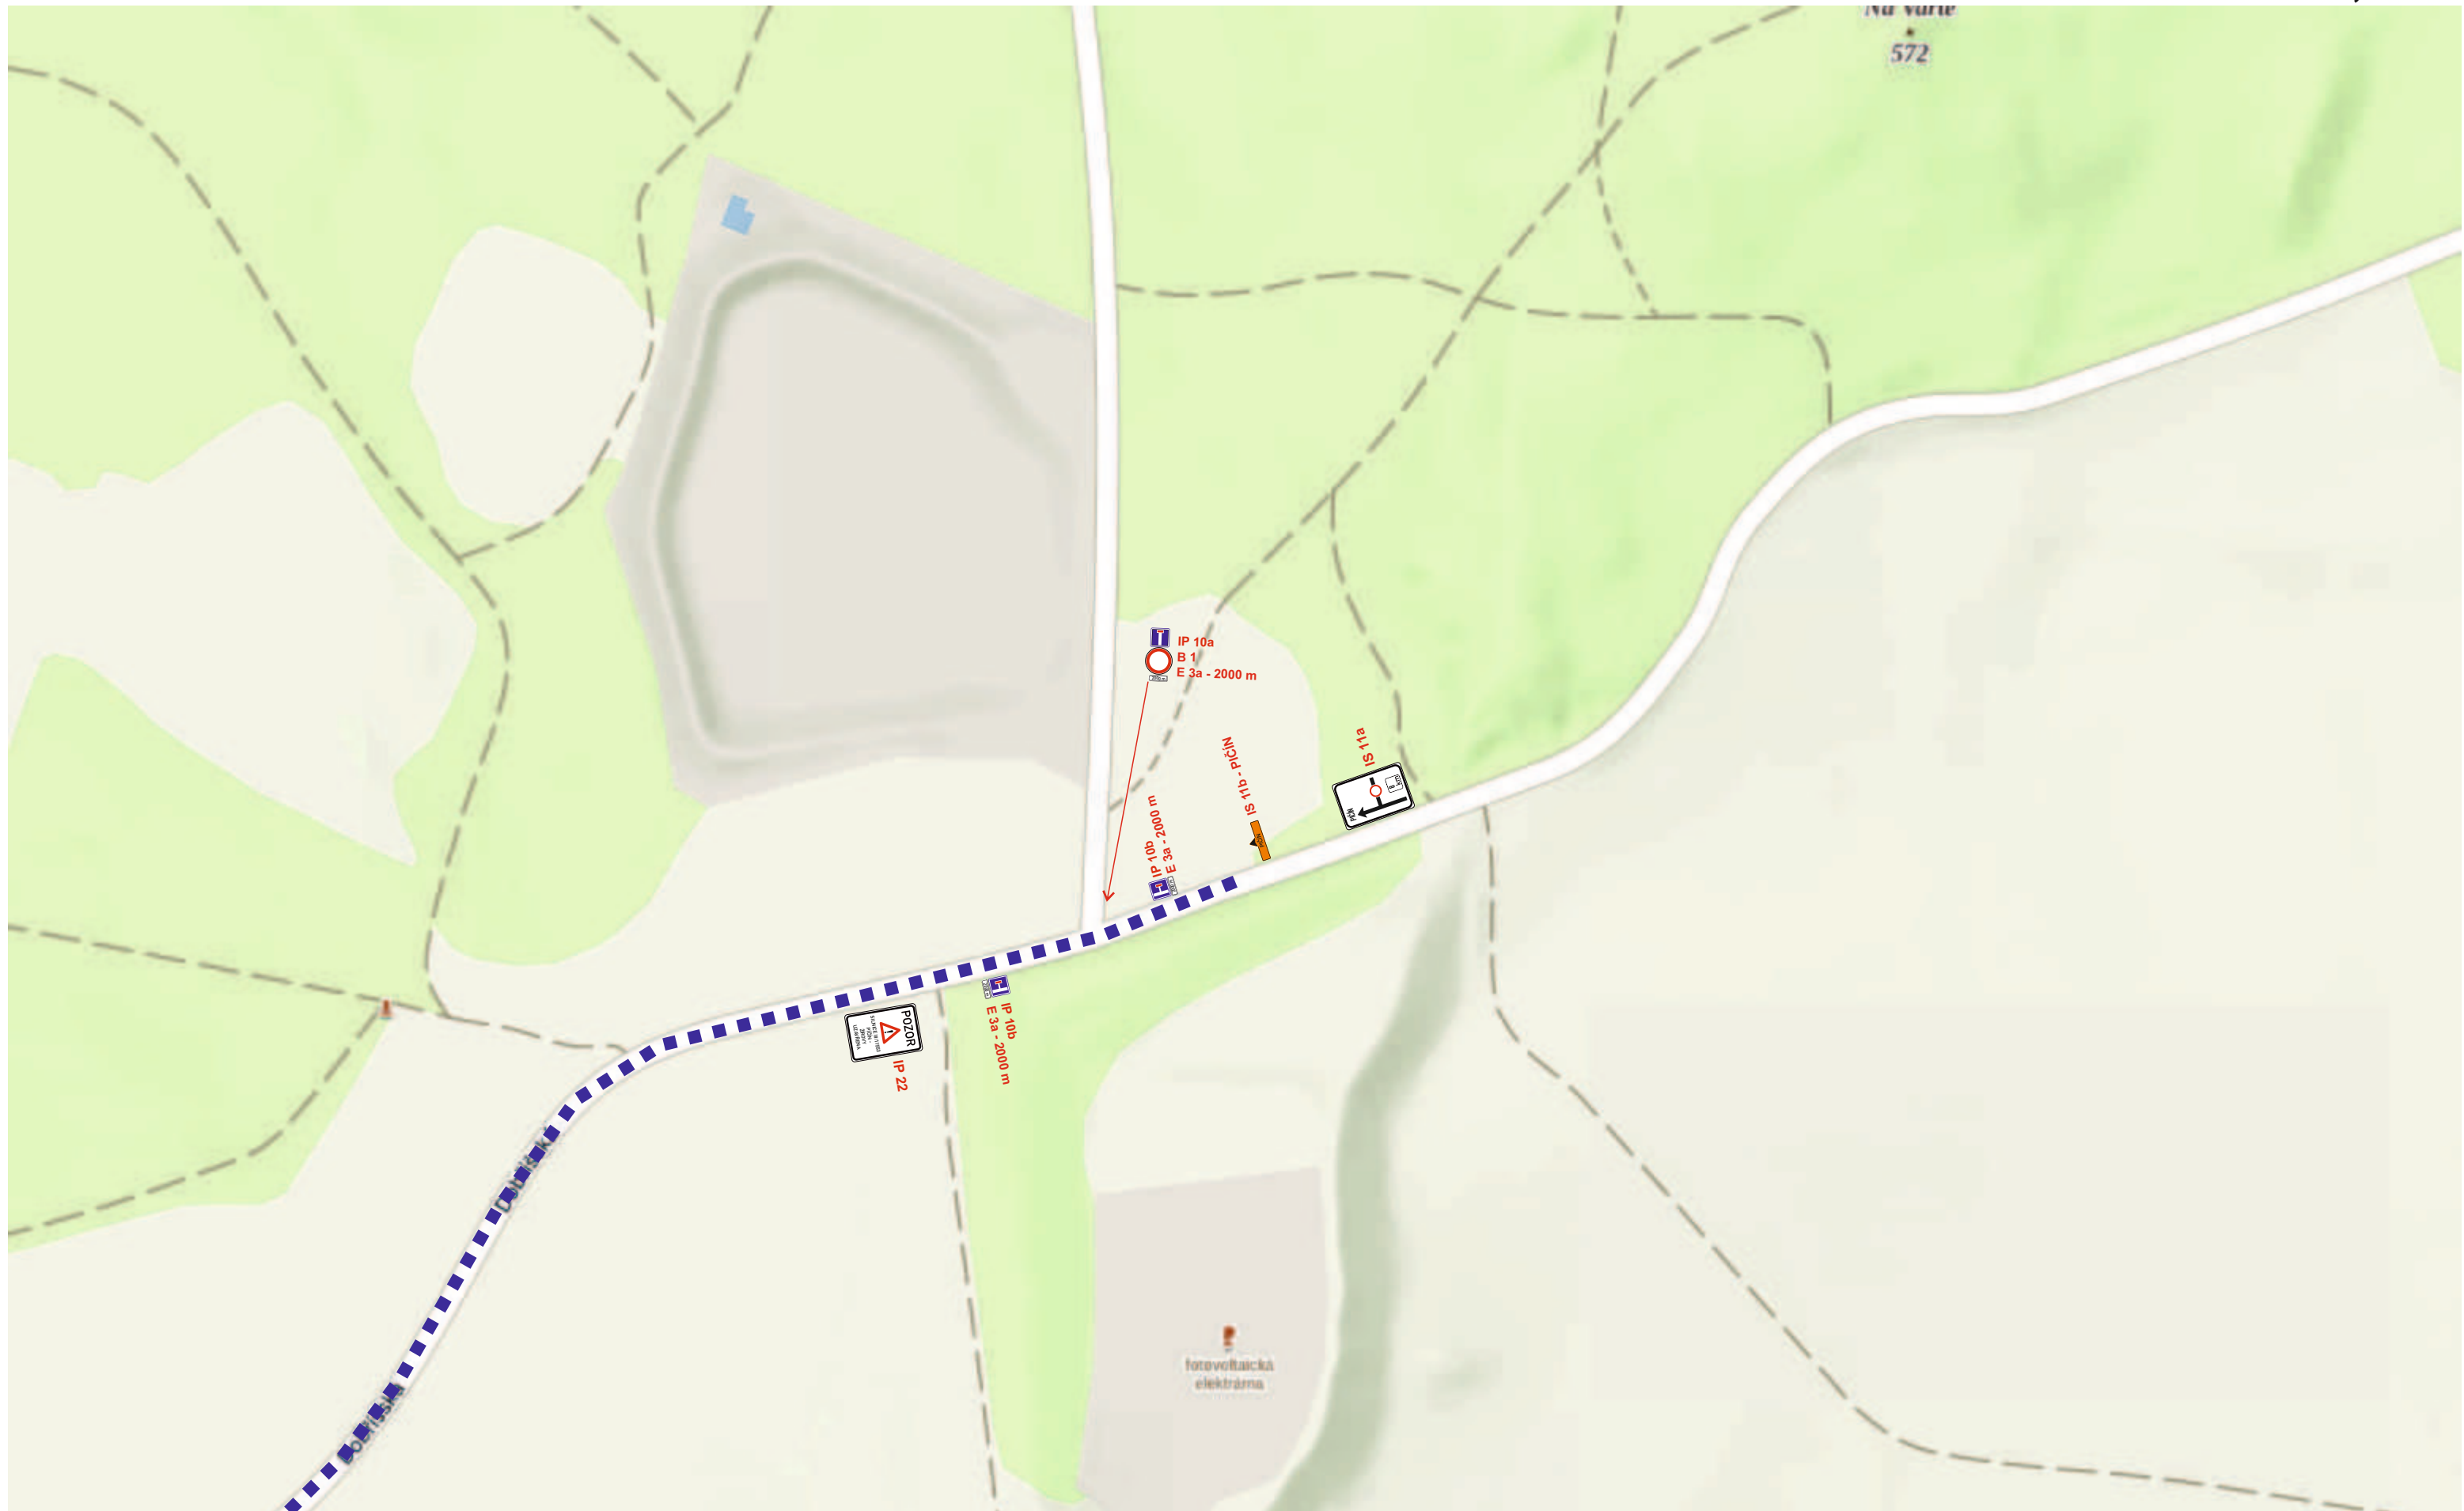

DIO - úplná uzavírka silnice III/11553
Pičín - Žírovy
K7 - Žírovy

