

OBECNÍ ÚŘAD PIČÍN
Pičín 154, 262 25 Pičín
tel.: 318 611 142

V Pičíně dne 15.7.2026

Číslo jednací: 1042/26, Počet stran 2

Oprávněná úřední osoba: RNDr. Lenka Kupková, starostka,
tel. 318 611 142 e-mail: obecpicin@picin.cz

R O Z H O D N U T Í

Obecní úřad Pičín, jako příslušný silniční správní úřad podle § 40 odst. 5 písm. b) zákona č. 13/1997 Sb., o pozemních komunikacích, ve znění pozdějších předpisů, (dále jen „zákon o pozemních komunikacích“), rozhodl v řízení o žádosti firmy 3K značky s.r.o., IČ 25056271, Jiráskova 1519/8, 251 01 Říčany, (dále jen „Žadatel“), čj. 953/26 podané dne 29.6.2026, ve věci úplné uzavírky a přechodné úpravy provozu na pozemních komunikacích – místních komunikacích, pro akci „Oprava místních komunikací v obci Pičín“ na základě souhlasu vlastníka místních komunikací Obce Pičín, podle § 24 odst. 4 zákona o pozemních komunikacích a dle § 39 prováděcí vyhlášky č. 104/1997 Sb., ve znění pozdějších předpisů takto:

povoluje

úplnou uzavírku místních komunikací

„Oprava místních komunikací v obci Pičín“

- na dobu: od 20.07.2026 do 31.08.2026

- z důvodu: opravy povrchu místních komunikací v obci Pičín v k.ú. Pičín.

osoba odpovědná za provádění stav. prací:

Dominik Brožík, BES s.r.o., IČO: 25166077
tel.: +420 720 980 241, e-mail: brozik.dominik@besbn.cz

objíždná trasa k uzavírce:

Přechodná úprava provozu k částečné uzavírce je definována v DIO, částech A, B, C.1 – C.3. Místní komunikace budou úplně uzavřeny, po celou dobu stavby bude zajištěn přístup k nemovitostem pro místní obyvatele dle možností a postupu stavebních prací. Objíždné trasy nejsou stanoveny.

za níže uvedených podmínek:

- 1) Přechodné dopravní značení podle předloženého dopravně inženýrského opatření (viz. příloha) musí být rozměrem a barevným provedením v souladu s vyhláškou 294/2015 Sb. ve znění pozdějších předpisů a musí být umístěno podle zásad pro označování pracovních míst na pozemních komunikacích TP 66 (III. vydání)
- 2) Při znečištění komunikace vozidly stavby je nutné v souladu s § 28 odst. 1 zákona č. 13/1997 Sb., o pozemních komunikacích v platném znění znečištění bez průtahů odstranit a uvést komunikaci do původního stavu.
- 3) Veškeré dopravní značení bude použito v základní velikosti s reflexním povrchem. Všechny součásti dopravních značek (patka, sloupek, značka, uchycení) musí být schváleného typu.
- 4) Osazení dopravního značení zajistí žadatel a bude zajišťovat jeho funkčnost po celou dobu užití 24 hod. denně.
- 5) Trvalé dopravní značení, které je v rozporu s přechodným dopravním značením bude překryto a po

ukončení akce uvedeno do dopravního režimu platného před stanovením přechodné úpravy.

Odůvodnění

Dne 29.06.2026 podala společnost 3K značky se sídlem Jiráskova 1519/8,251 01 Říčany, žádost zdejšímu silničnímu správnímu úřadu ve věci „úplné uzavírky a přechodné úpravy provozu“ na pozemních komunikacích pro akci: „Oprava místních komunikací v obci Pičín“ dle přílohy DIO část A, B, C.1 – C.3. Součástí žádosti je souhlasné potvrzení k přechodné úpravě dopravního značení od Policie ČR ze dne 9.07.2026 a Stanovení přechodné úpravy provozu na pozemních komunikacích ze dne 13.7.2026 č.j. MeUPB 99966/2026/OSH/Sib Přechodná úprava provozu na pozemních komunikacích byla stanovena opatřením obecné povahy.

Žádost odsouhlasená investorem Obcí Pičín obsahovala přesné určení úplné uzavírky a přechodné úpravy provozu dle předloženého DIO. Stavební práce spočívají v opravě povrchu místních komunikací.

Silniční správní úřad na základě právě uvedeného rozhodl tak, že částečnou uzavírku a přechodnou úpravu provozu povolil.

Poučení

Proti tomuto rozhodnutí lze podat odvolání do 15 dnů ode dne jeho doručení ke Krajskému úřadu Středočeského kraje, a to podáním učiněným u Obecního úřadu Pičín.

Odvolání proti tomuto rozhodnutí nemá odkladný účinek dle § 24 odst.4 zákona o pozemních komunikacích.

RNDr. Lenka Kupková

silniční správní úřad

Poplatek: Správní poplatek podle zákona 634/2004 Sb., o správních poplatcích se nevyměřuje.


Obdrží:

Účastníci řízení:

- 1) 3K značky s.r.o. Jiráskova 1519/8, 251 01 Říčany
- 2) Obec Pičín, č.p. 154, 262 25 Pičín

Na vědomí:

- 1) HZS
- 2) Záchranná služba ASČR
- 3) Policie ČR - Krajské ředitelství policie Středočeského kraje Příbram

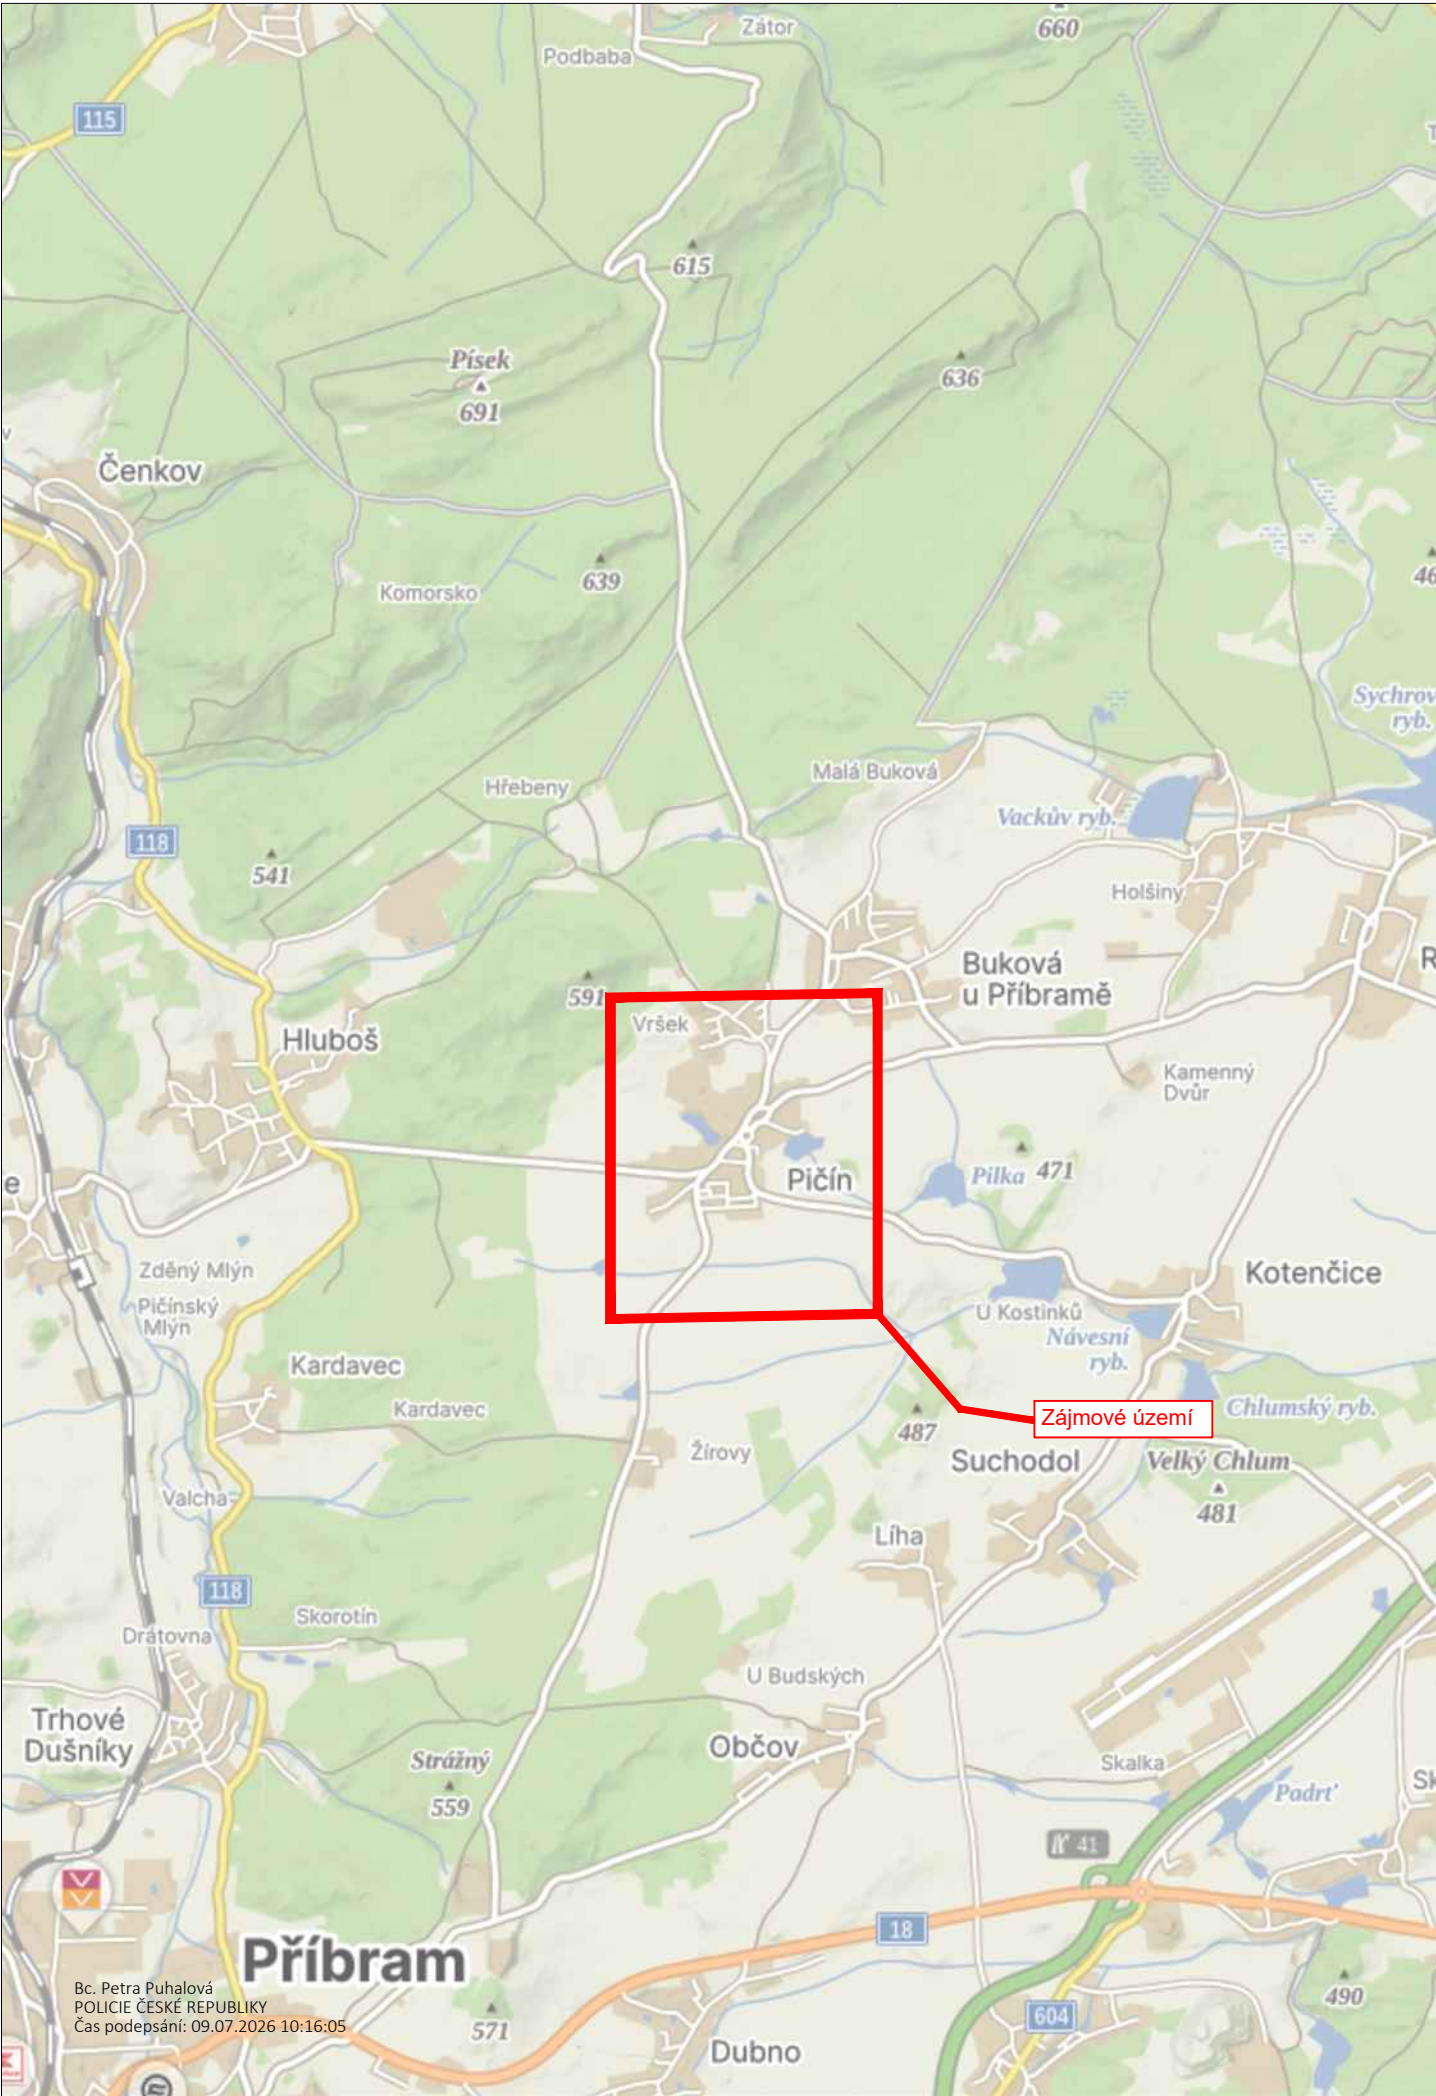


LEGENDA

návrh - SDZ



STÁVAJÍCÍ - SDZ

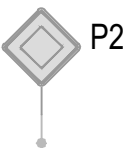

Tabulka navržených DZ

Položka	Počet
B1 + Z2	4
B1 + 2x E13	13
B24a + 2x E13	5
B24b + 2x E13	5
A15 + E7b	10

NA MÍSTECH, KDE HROZÍ PÁD OSOB, BUDOU V RÁMCI STAVBY OSAZENY VHODNÉ ZÁBRANY A PROVEDENA POTŘEBNÁ BEZPEČNOSTNÍ OPATŘENÍ. ZÁROVEŇ BUDE PO CELOU DOBU STAVBY ZAJIŠTĚN PŘÍJEZD A PŘÍSTUP K NEMOVITOSTEM PRO MÍSTNÍ OBYVATELE DLE MOŽNOSTÍ A POSTUPU STAVEBNÍCH PRACÍ.

Schválil:..... Schválil:.....



3K značky s.r.o.
Jiráskova 1519, 251 01 Říčany
tel.: +420 323 601 237, www.3kznacky.cz, info@3kznacky.cz

VYPRACOVAL: Petr Kolář

HL. INŽENÝR PROJEKTU: Jakub Turoň

INVESTOR:

Obec Pičín
č.p. 154, 262 25 Pičín
IČO:00243035



ČÍSLO ZAKÁZKY:
26 10 120

DATUM:
06/2026

AKCE:
Oprava místních komunikací v obci Pičín

MĚŘÍTKO: 1:80 000

FORMÁT: A3

STUPEŇ: RDS


PŘÍLOHA ČÍSLO:

PŘÍLOHA:
Zájmová mapa

KOPIE ČÍSLO:

A

Místní úprava v rozporu s DIO bude zneplatněna

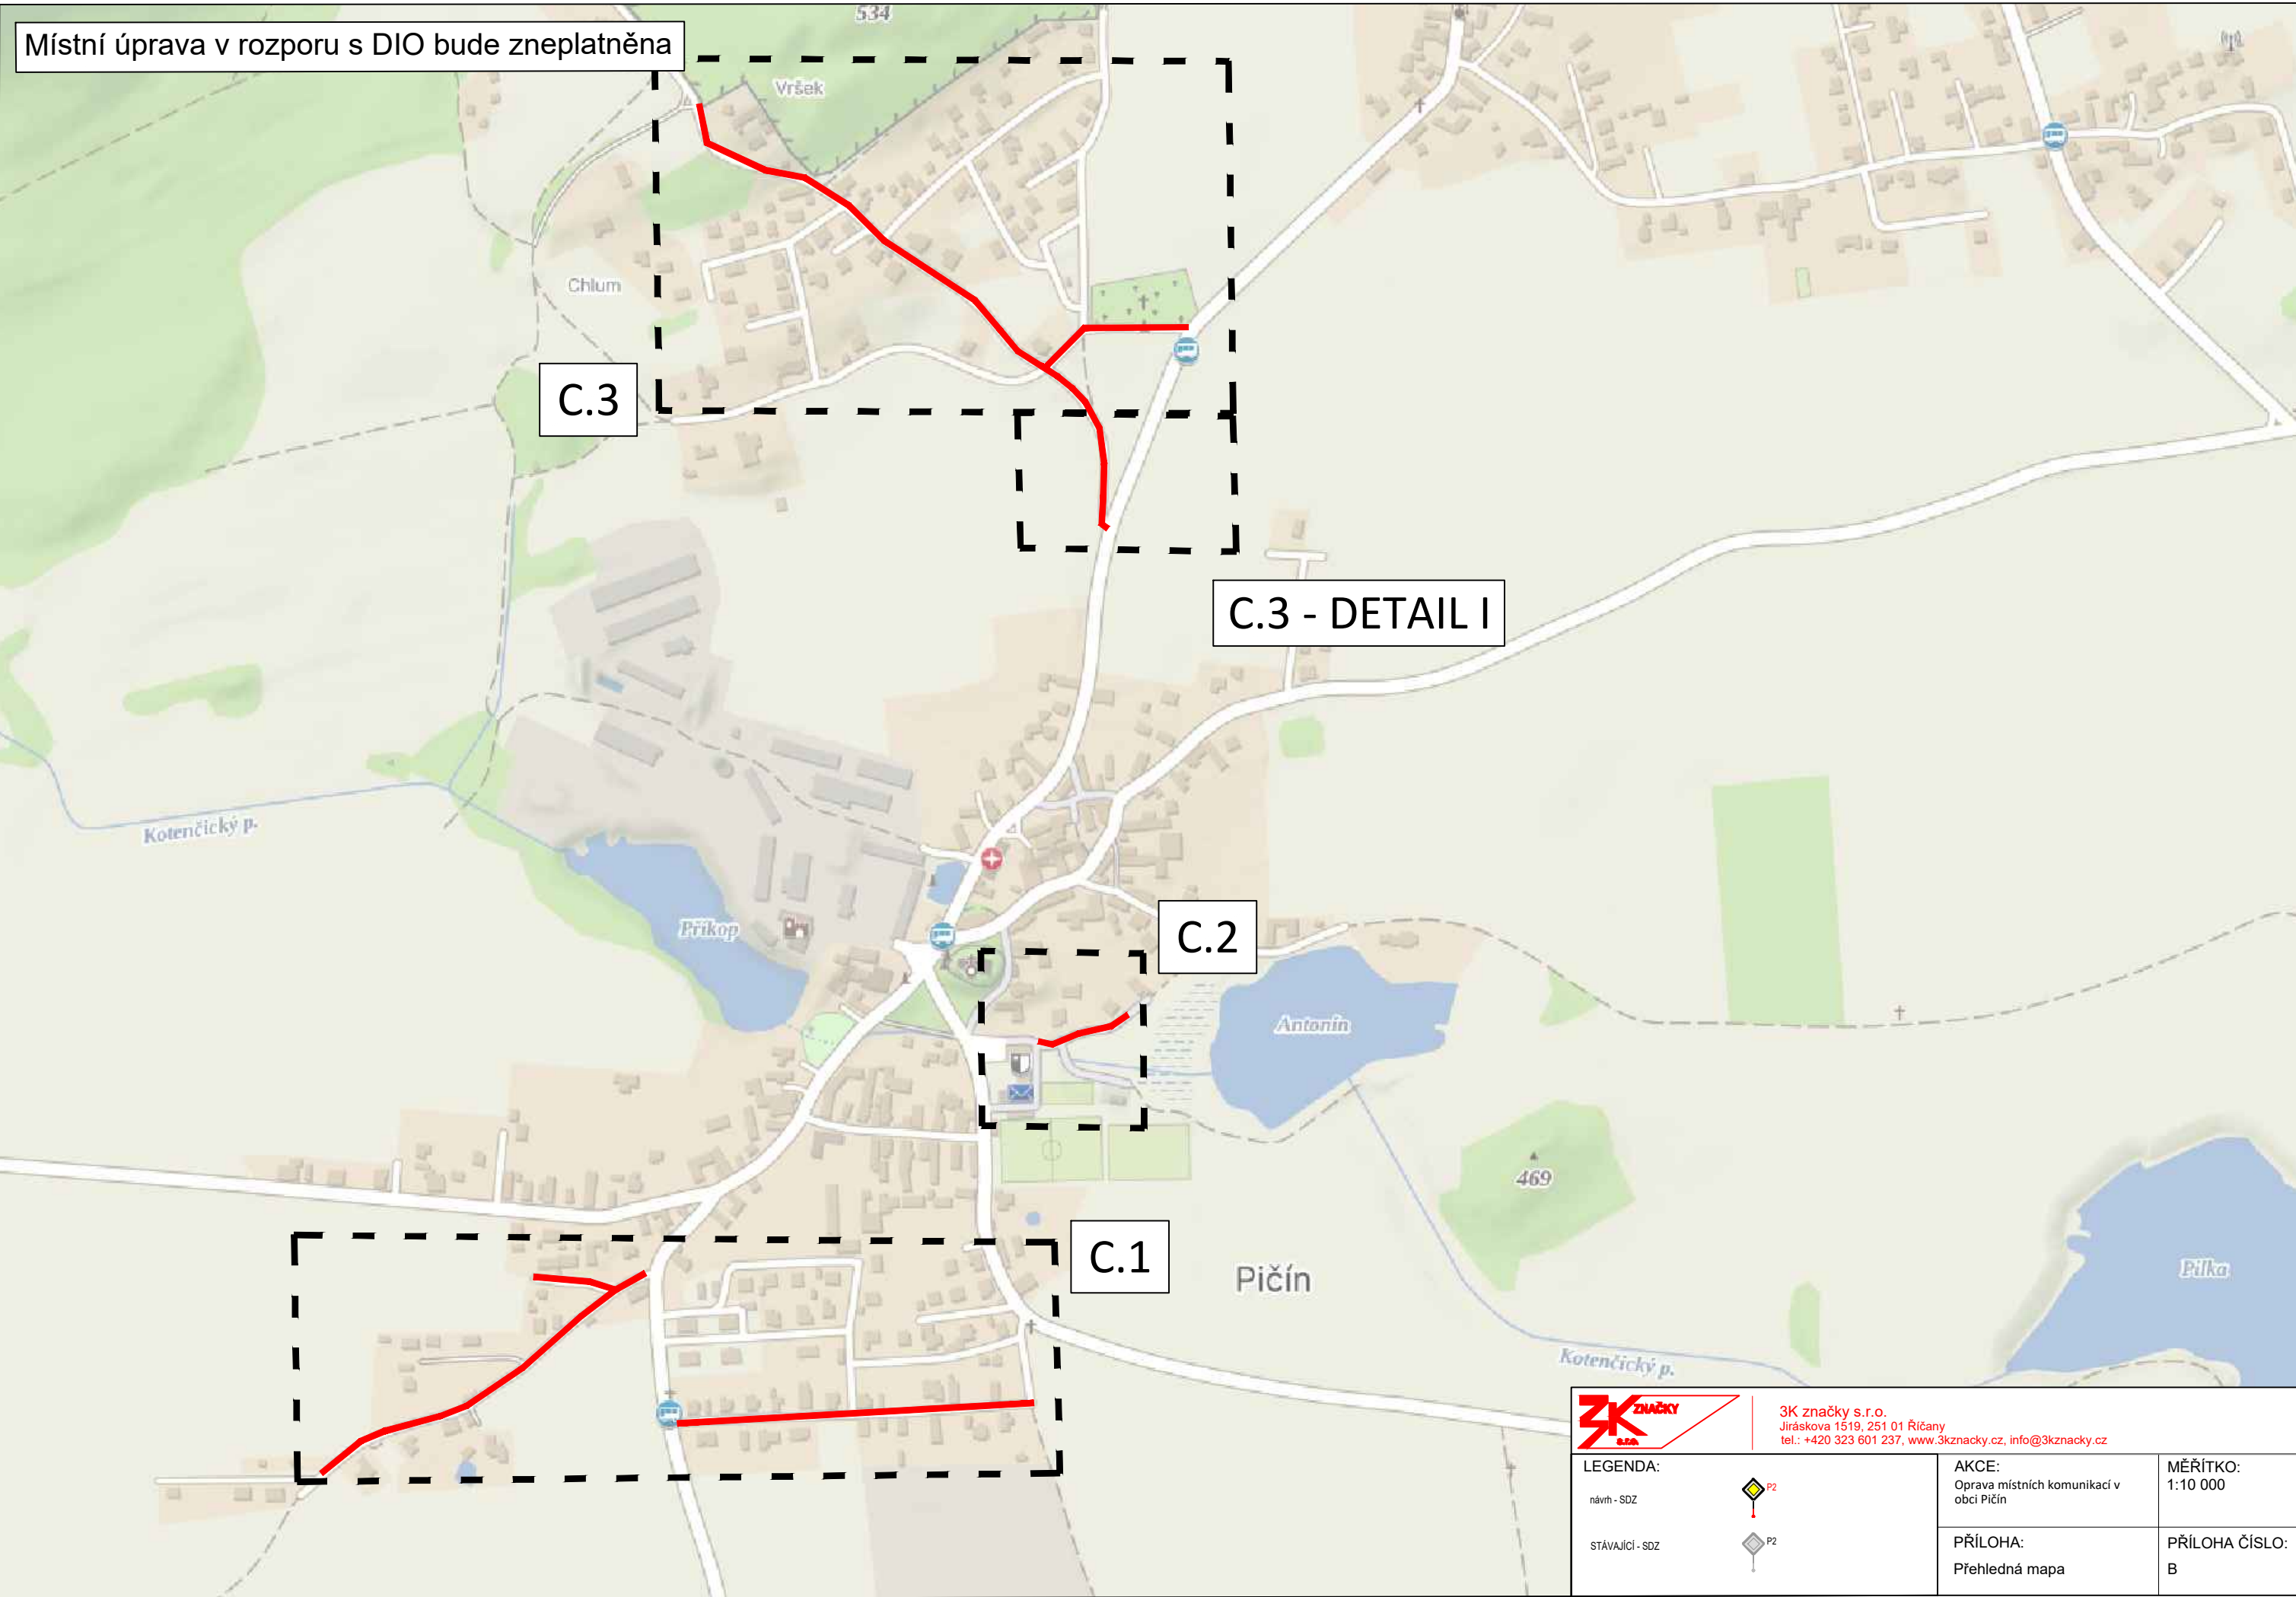

3K značky s.r.o.
Jiráskova 1519, 251 01 Říčany
tel.: +420 323 601 237, www.3kzacky.cz, info@3kzacky.cz

LEGENDA:

návrh - SDZ



STÁVAJÍCÍ - SDZ



AKCE:

Oprava místních komunikací v
obci Pičín

PŘÍLOHA:

Přehledná mapa

MĚŘÍTKO:

1:10 000

PŘÍLOHA ČÍSLO:

B

PIČÍN

UZAVÍRKA POZEMCÍCH PAR. Č.:
(RAFANDA) - 833/7 ČÁST, 834/16 ČÁST, 1453/1 ČÁST,
(NA DRAHA)1426/3 ČÁST, 400 ČÁST

C.2

C.3

142

141

-1

-2

PIČÍN



UZAVÍRKA POZEMCÍCH - PAR. Č.: (K DANČÁKU) - 1038/9 ČÁST, 1038/12 ČÁST



3K značky s.r.o.
Jiráskova 1519, 251 01 Říčany
tel.: +420 323 601 237, www.3kznavky.cz, info@3kznavky.cz

LEGENDA:

návrh - SDZ



stávající - SDZ



AKCE:

Oprava místních komunikací v
obci Pičín

PŘÍLOHA:


Situace DIO II

MĚŘÍTKO:
1:1000

PŘÍLOHA ČÍSLO:
C.2

UZAVÍRKA POZEMCÍCH - PAR. Č.:
(NA VRŠEK) - 1279/1 ČÁST, 1313/1 ČÁST, 1312/65, 1410/1, 1410/18, 1477 ČÁST
(VRŠEK K LOUCE) - 1353/2 ČÁST, 1353/12, 1312/78, 1312/19 ČÁST
(KOLEM HRBITOVA) - 1312/5 ČÁST, 1478/1 ČÁST, 1312/3 ČÁST, 1316 ČÁST

C.3 - DETAIL I

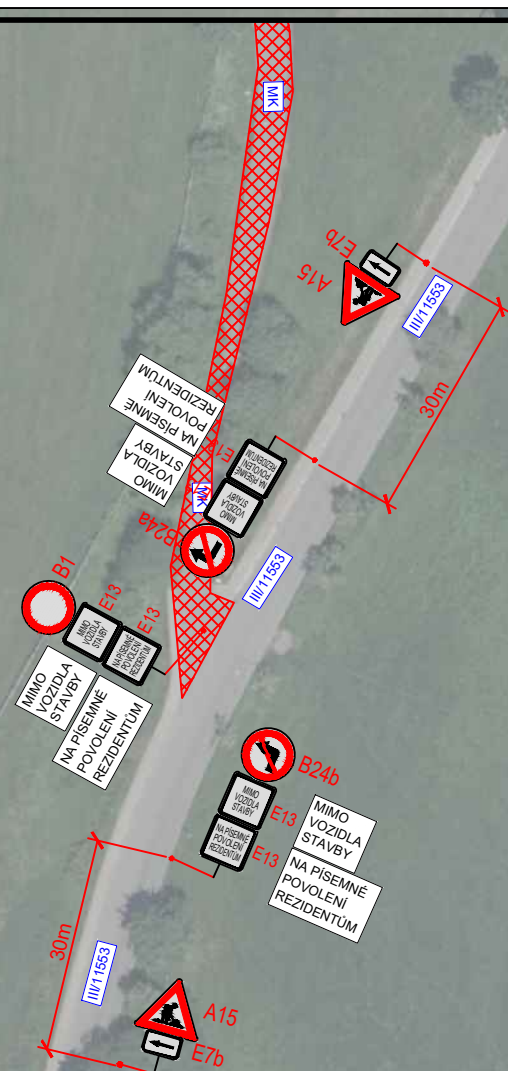

3K značka s.r.o.
Jiráskova 1519, 251 01 Říčany
tel.: +420 323 601 237, www.3kznacky.cz, info@3kznacky.cz

LEGENDA:

návrh - SDZ

STÁVAJÍCÍ SDZ



AKCE:
Oprava místních komunikací v
obci Pičín

PŘÍLOHA:
Situace DI

MĚŘÍTKO:	1:1000
----------	--------

PŘÍLOHA ČÍSLO:
C 3

KOPÍROVÁNÍ A ROZMNOŽOVÁNÍ POUZE PO PŘEDCHOZÍM SOUHLASU 3K ZNAČKY s.r.o.