

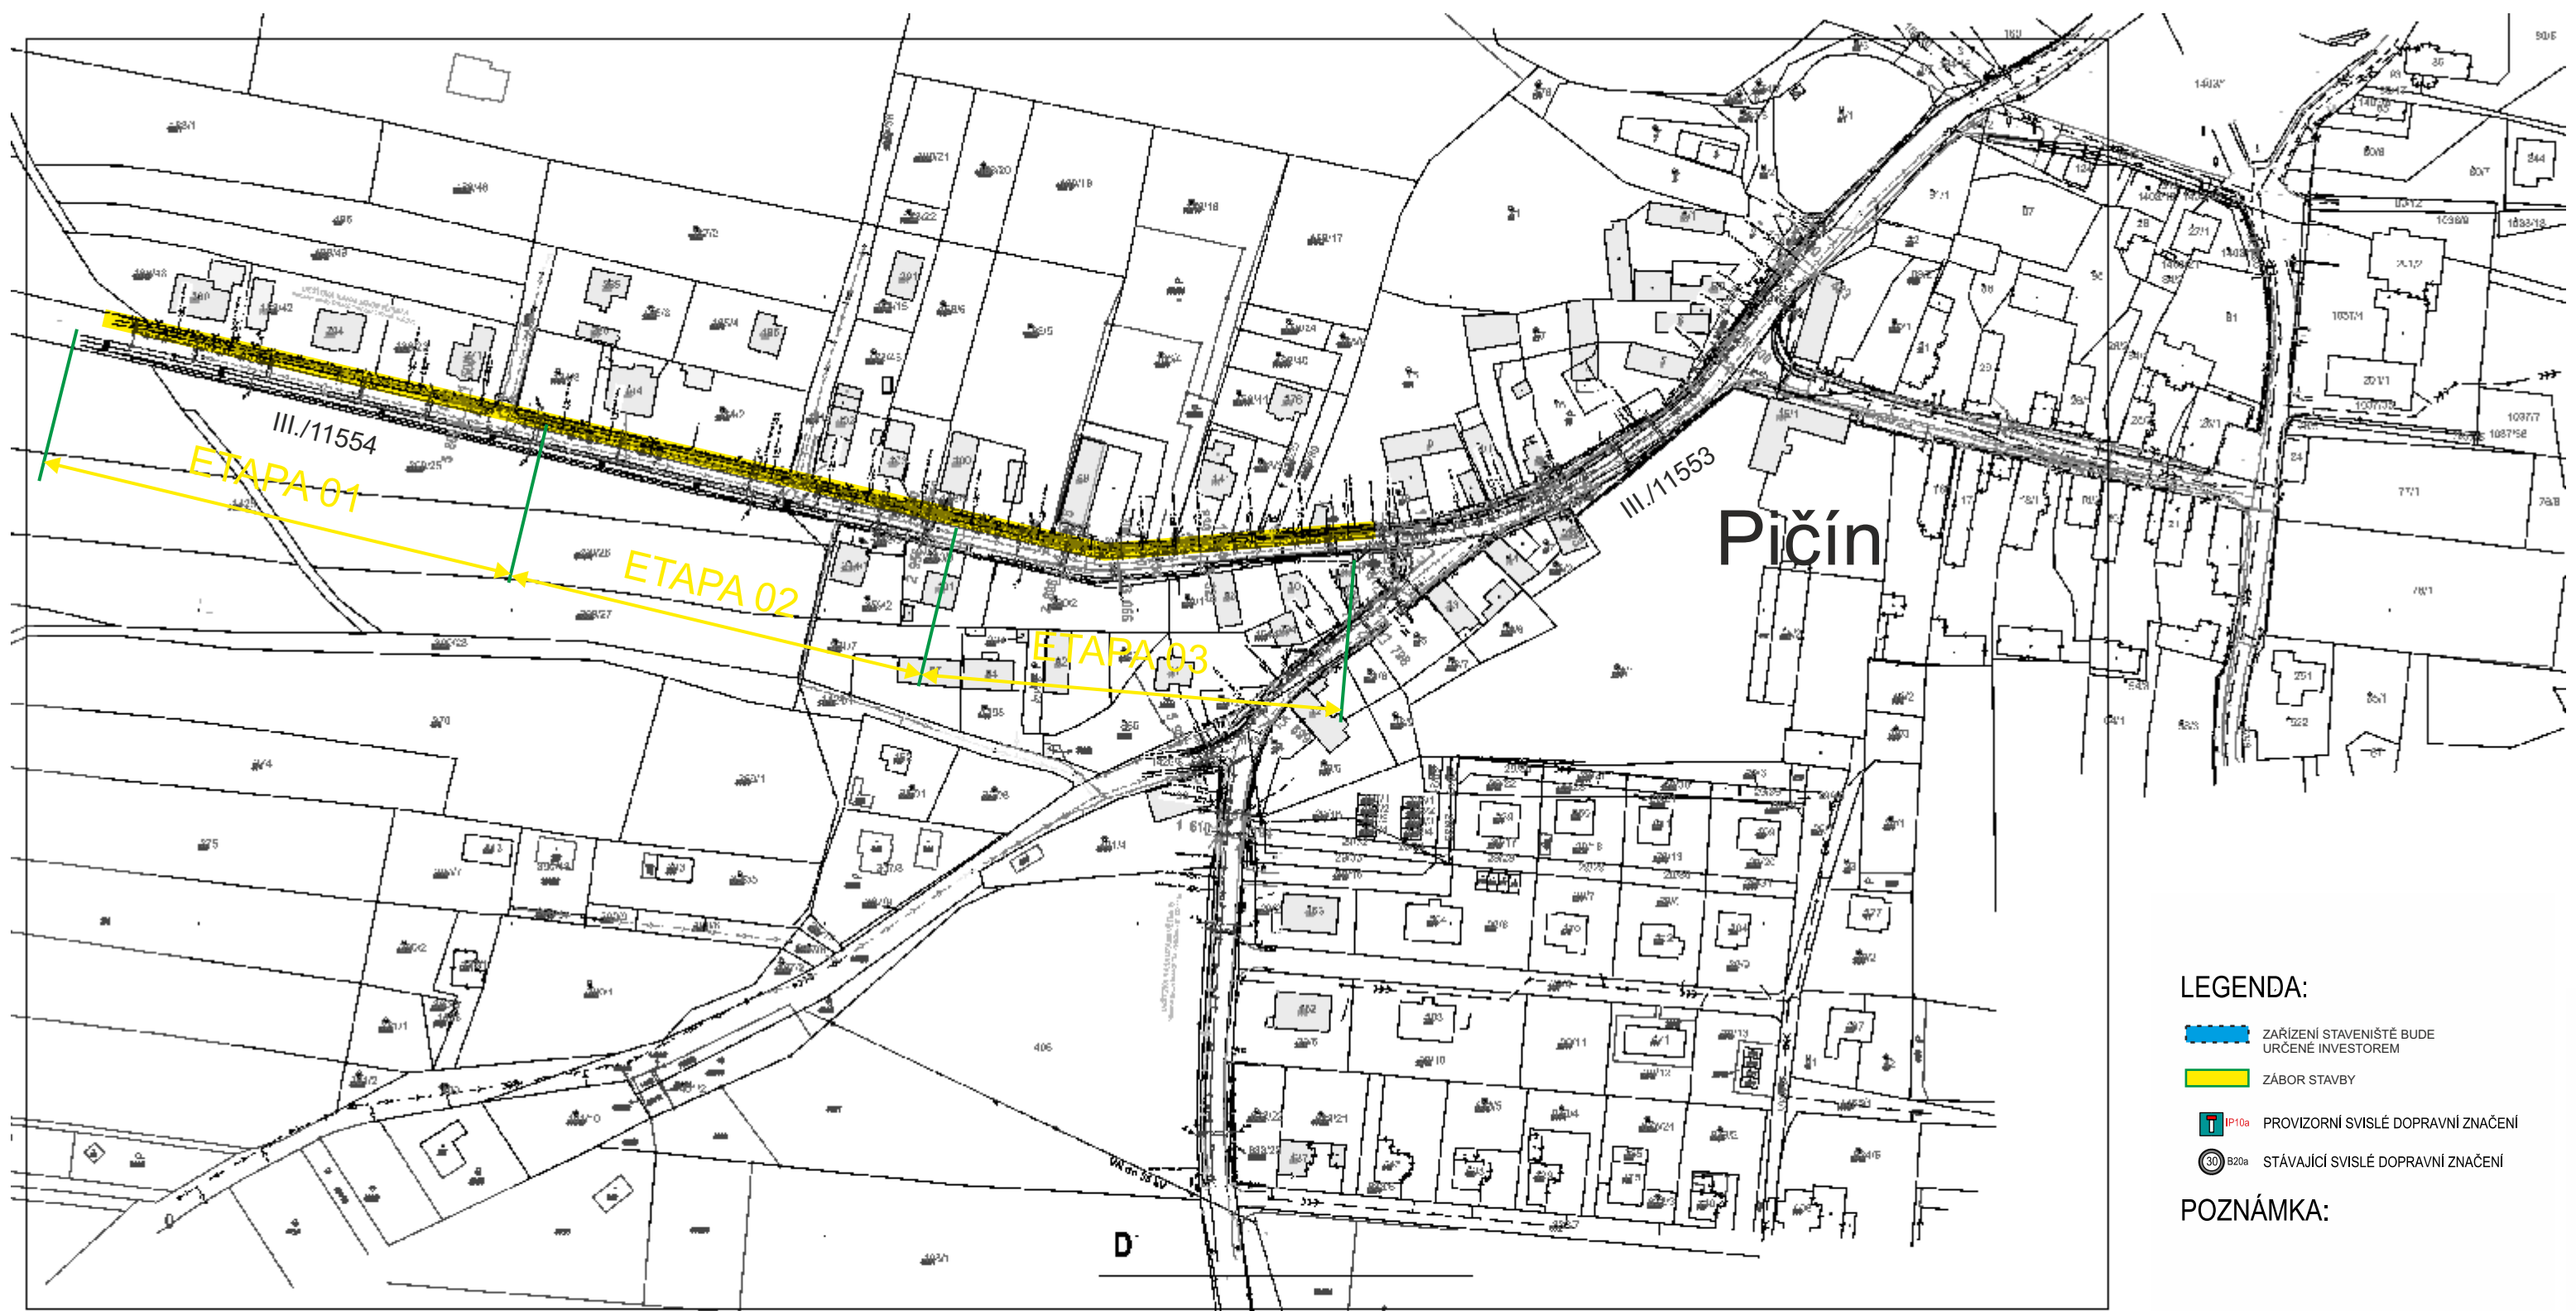


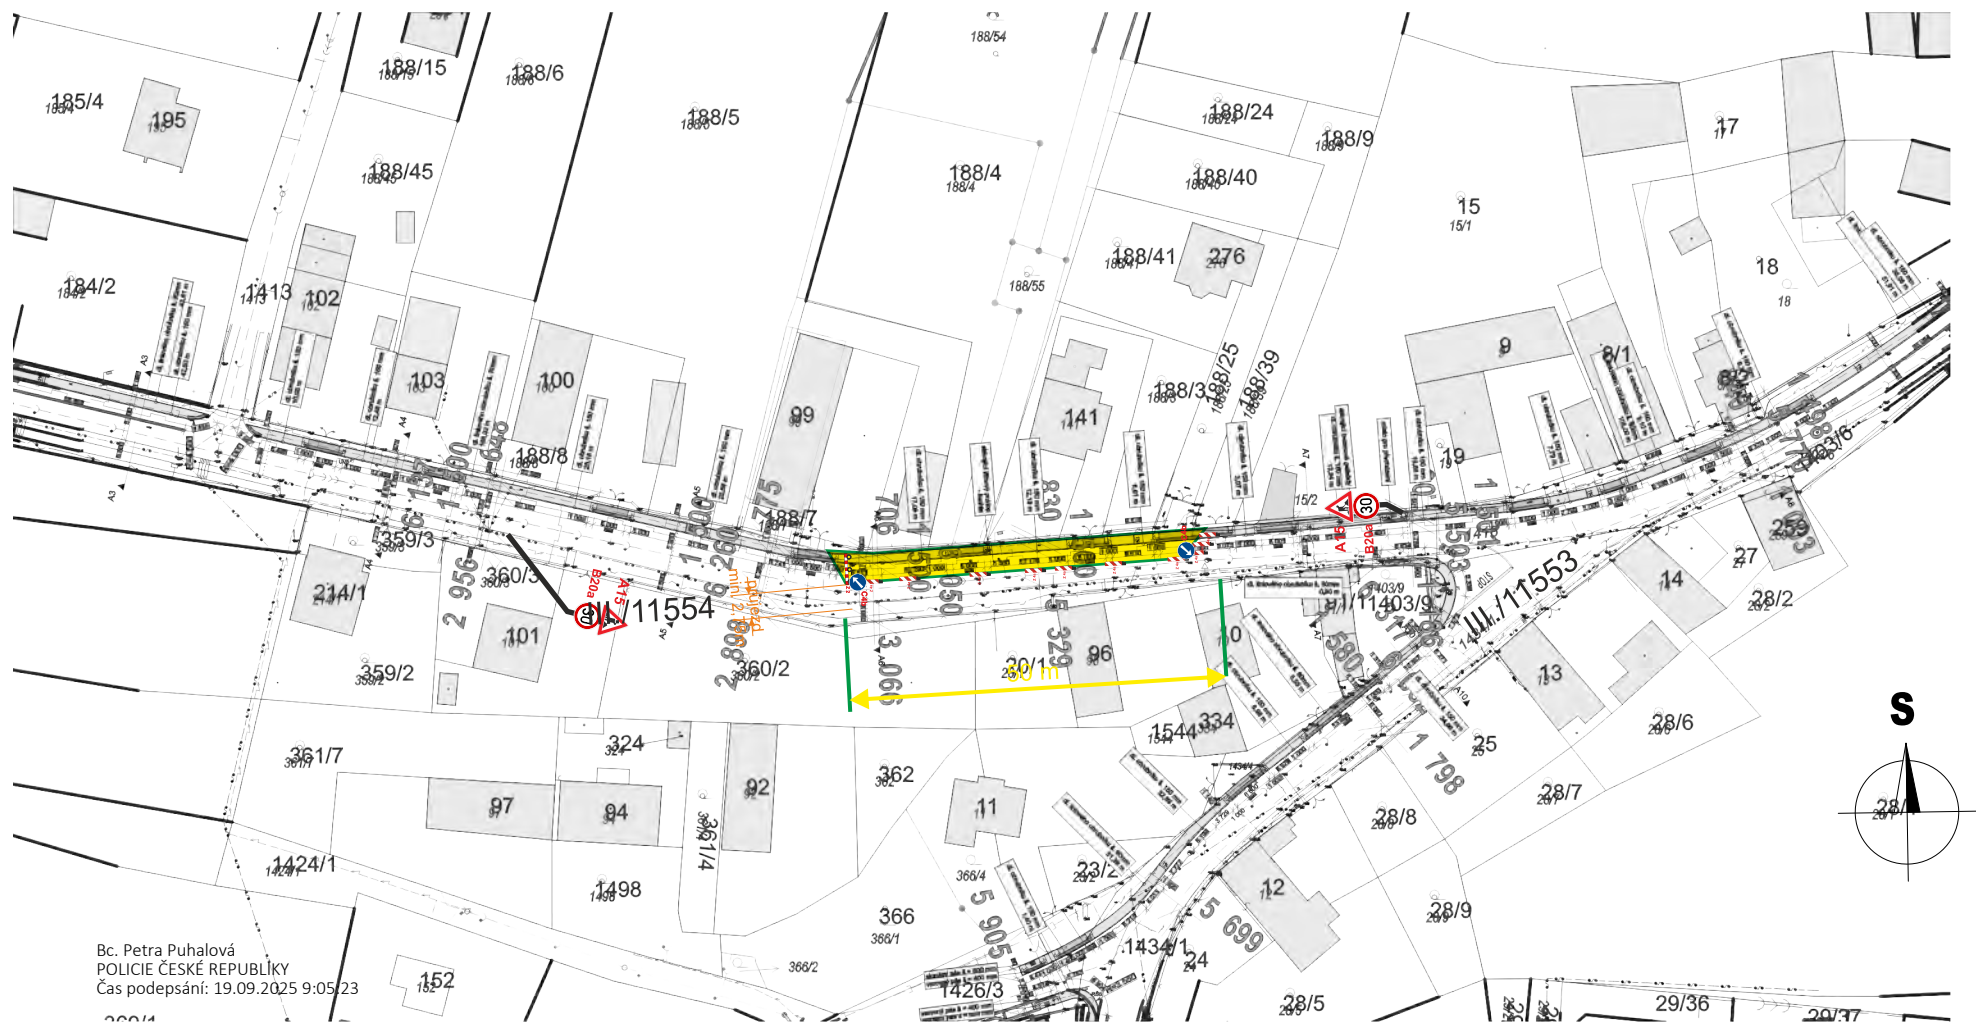

- LEGENDA:
-  ZAŘÍZENÍ STAVENÍŠTĚ BUDE URČENÉ INVESTOREM
 -  ZÁBOR STAVBY
 -  IP10a PROVIZORNÍ SVISLÉ DOPRAVNÍ ZNAČENÍ
 -  B20a STÁVAJÍCÍ SVISLÉ DOPRAVNÍ ZNAČENÍ

POZNÁMKA:

Objednatel / investor:		 Obec Pičín č.p. 154 26225 CZ - Pičín	
Zhotovitel:  SILNICE NEPOMUK s.r.o.		Vyracoval: Lukáš SKALA, lukas.skala@sinepo.cz	
SILNICE NEPOMUK s.r.o. U Pošty 513, 335 01 CZ - Nepomuk www.sinepo.cz			
Název akce: NOVOSTAVBA CHODNÍKU „PIČÍN – HLUBOŠ – ŽIROVY“		Číslo smlouvy:	
Část: ZÁBORY, VÝKOPOVÉ PRÁCE		Projektový stupeň:	
Datum: 9/2025		Číslo části:	
Název přílohy: ZABOR 01		Měřítko:	Počet formátů: A3
		Číslo přílohy:	1

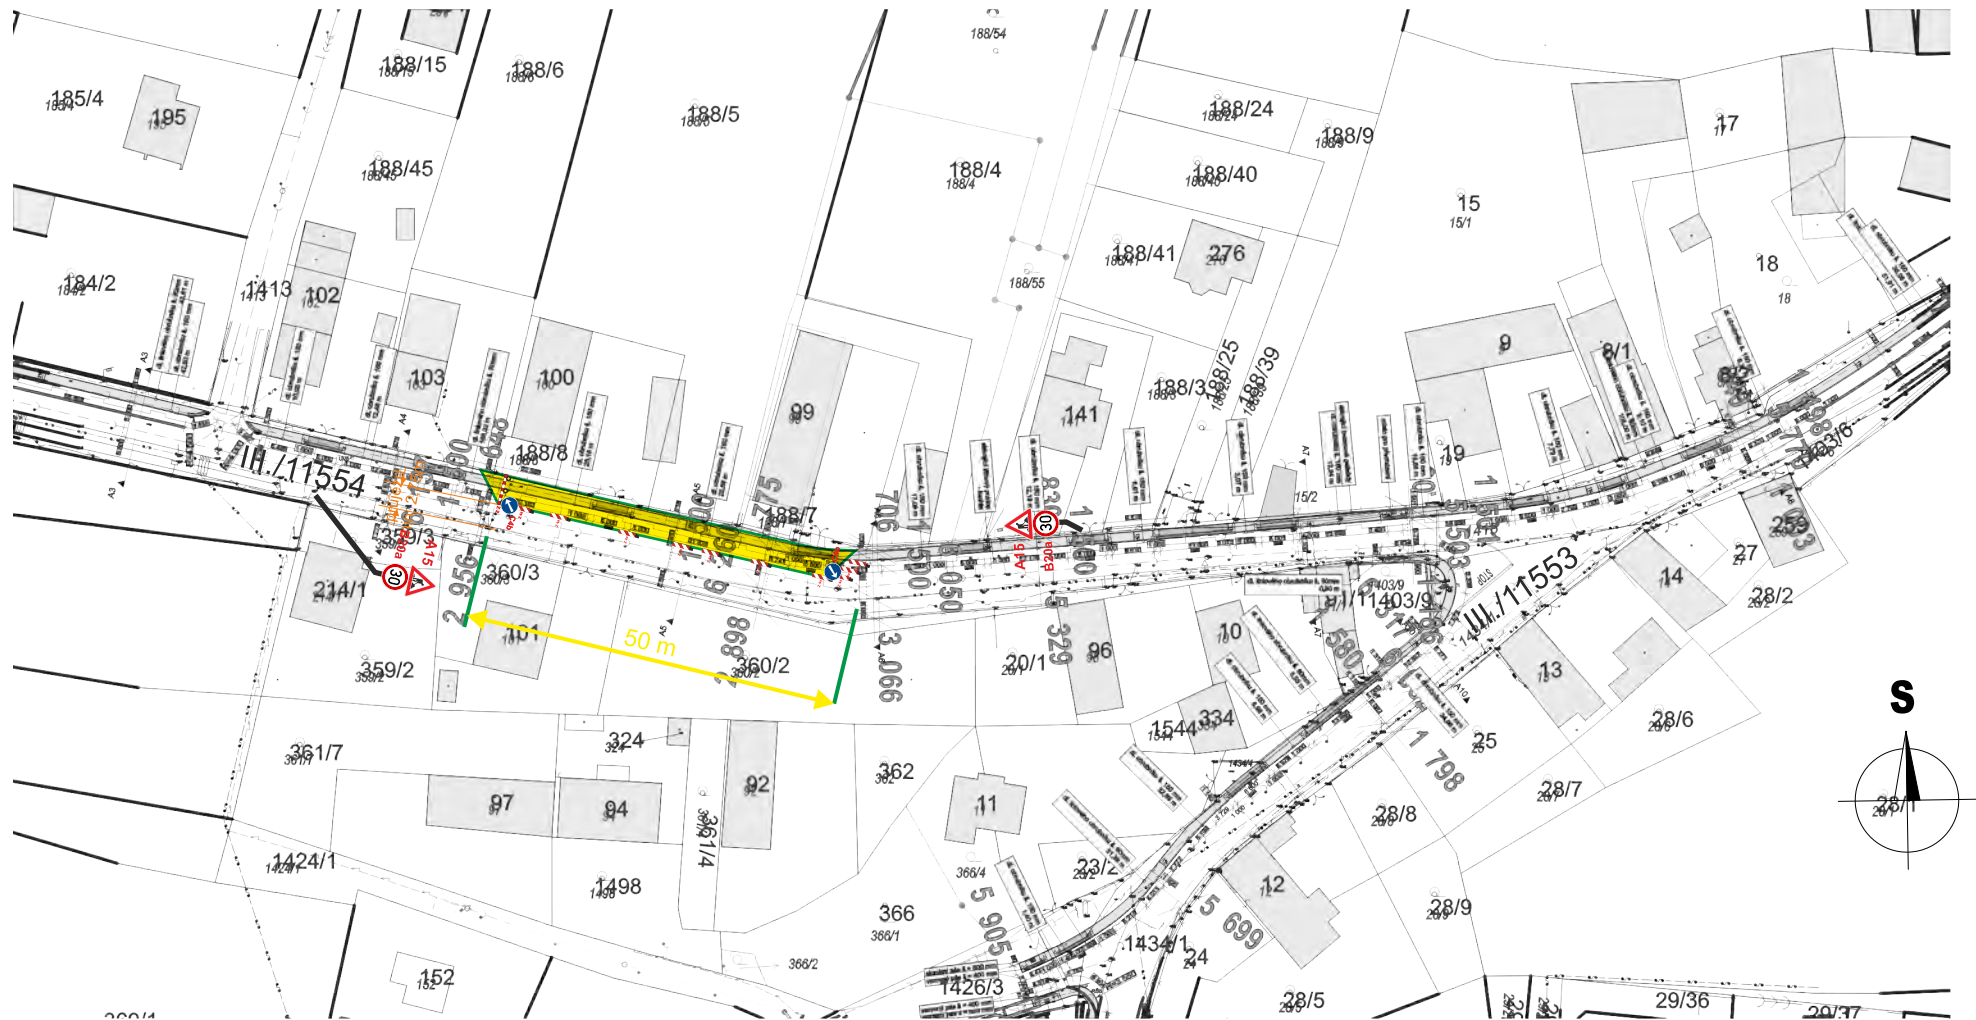

Bc. Petra Puhlová
POLICIE ČESKÉ REPUBLIKY
Čas podepsání: 19.09.2025 9:05:23



LEGENDA:

- | | |
|---|---|
|  | ZAŘÍZENÍ STAVENIŠTĚ BUDE
URČENÉ INVESTOREM |
|  | ZÁBOR STAVBY |
|  | PROVIZORNÍ SVISLÉ DOPRAVNÍ ZNAČENÍ |
|  | STÁVAJÍCÍ SVISLÉ DOPRAVNÍ ZNAČENÍ |

POZNÁMKA:

1. USPOŘÁDÁNÍ PRACOVNÍHO MÍSTA V PRACOVNÍ DOBU

Objednatel / investor:		 Obec Pičín č.p. 154 26225 CZ - Pičín	
Zhotovitel:  SILNICE NEPOMUK s.r.o. U Pošty 513, 335 01 CZ - Nepomuk www.sinepo.cz		Vyracoval: Lukáš SKALA, lukas.skala@sinepo.cz 	
Název akce: NOVOSTAVBA CHODNÍKU „PIČÍN – HLUBOŠ – ŽIROVY“		Číslo smlouvy: Projektový stupeň:	
Část: DOPRAVNĚ INŽENÝRSKÁ OPATŘENÍ ČÁSTEČNÁ UZAVÍRKA MK - III.tř./11554		Datum: 9/2025 Číslo části:	
Název přílohy: DIO 01 - ETAPA 3		Měřítko:	Počet formátů: A3
		Číslo přílohy:	

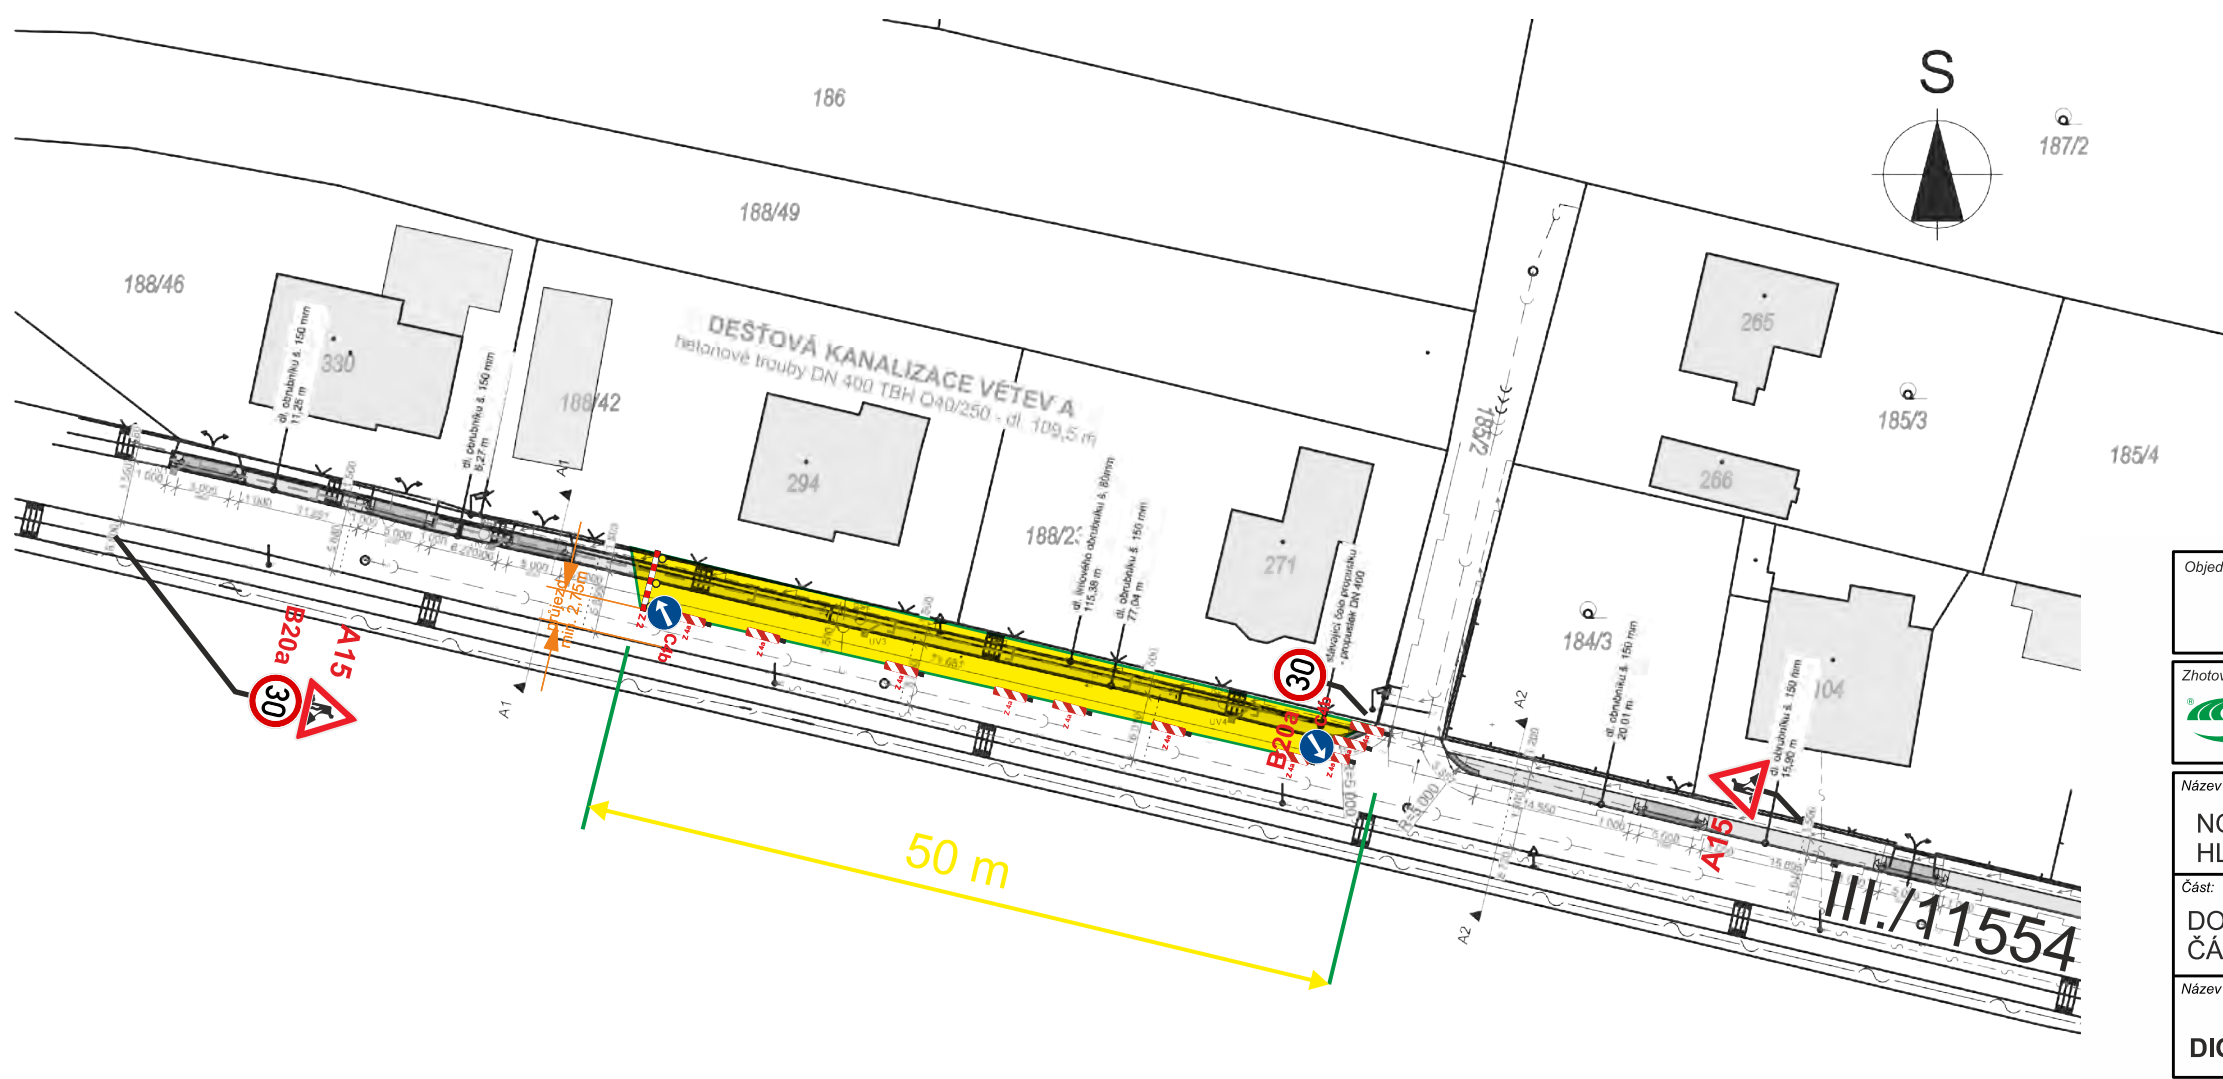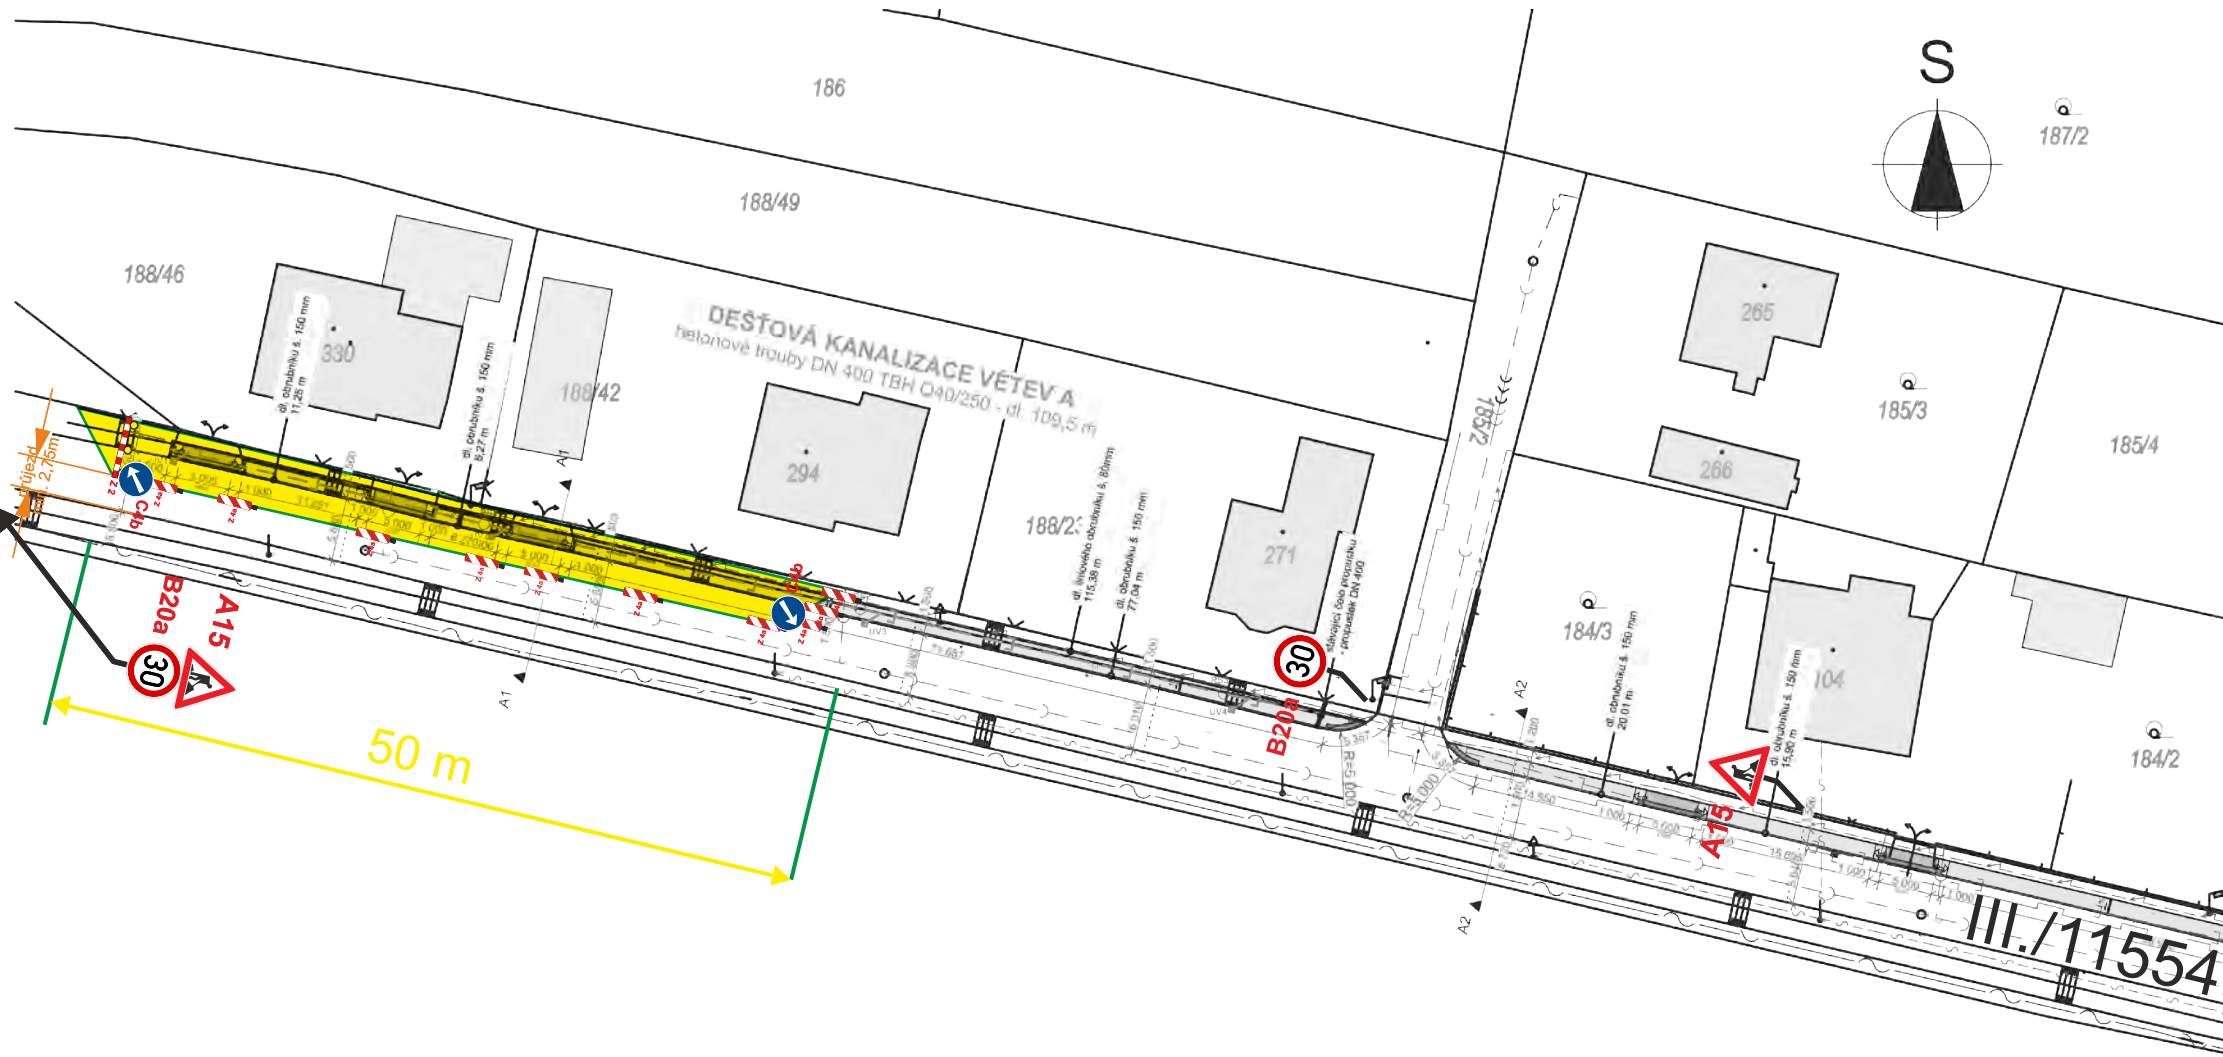


LEGENDA:

- ZAŘÍZENÍ STAVENÍŠTĚ BUDE URČENÉ INVESTOREM
- ZÁBOR STAVBY
- PROVIZORNÍ SVISLÉ DOPRAVNÍ ZNAČENÍ
- STÁVAJÍCÍ SVISLÉ DOPRAVNÍ ZNAČENÍ

POZNÁMKA:

1. USPOŘÁDÁNÍ PRACOVNÍHO MÍSTA V PRACOVNÍ DOBU

Objednatel / investor:		 Obec Pičín č.p. 154 26225 CZ - Pičín
Zhotovitel:		Vypracoval:
 SILNICE NEPOMUK s.r.o.		 Lukáš SKALA, lukas.skala@sinepo.cz
U Pošty 513, 335 01 CZ - Nepomuk www.sinepo.cz		
Název akce:		Číslo smlouvy:
NOVOSTAVBA CHODNÍKU „PIČÍN – HLUBOŠ – ŽIROVY“		Projektový stupeň:
Část:		Datum:
DOPRAVNĚ INŽENÝRSKÁ OPATŘENÍ ČÁSTEČNÁ UZAVÍRKA MK - III.ř./11554		9/2025
Název přílohy:		Číslo části:
DIO 01 - ETAPA 1		Měřítka:
		Počet formátů:
		A3
		Číslo přílohy:
		1

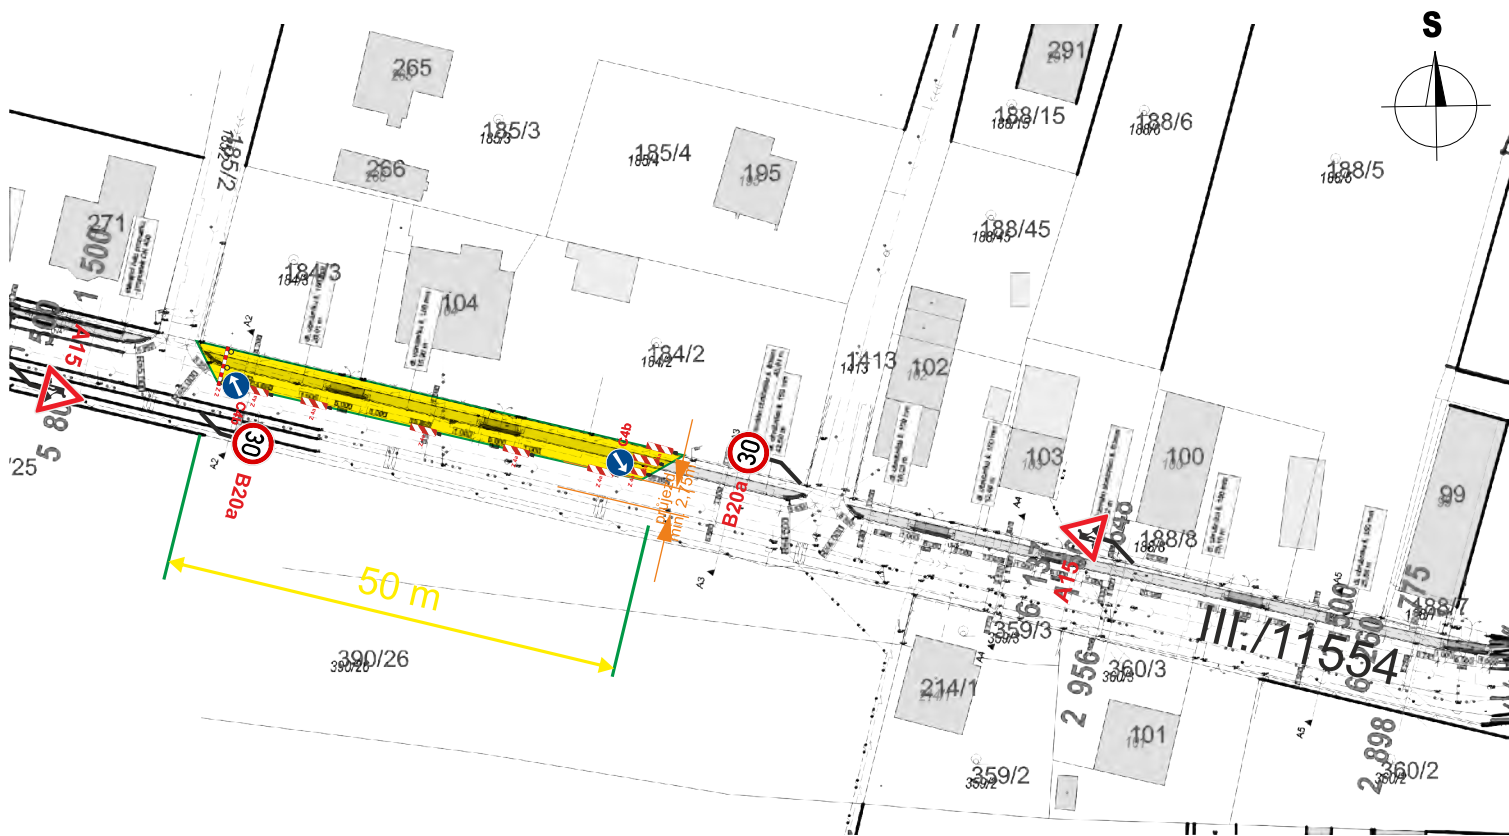

LEGENDA:

-  ZAŘÍZENÍ STAVENIŠTĚ BUDE URČENÉ INVESTOREM
-  ZÁBOR STAVBY
-  IP10a PROVIZORNÍ SVISLÉ DOPRAVNÍ ZNAČENÍ
-  B20a STÁVAJÍCÍ SVISLÉ DOPRAVNÍ ZNAČENÍ

POZNÁMKA:

- USPOŘÁDÁNÍ PRACOVNÍHO MÍSTA V PRACOVNÍ DOBU
- V PŘÍPADĚ POTŘEBY A V PRAC.DOBĚ BUDE VÝJEZD VOZIDEL Z MÍSTNÍ KOMUNIKACE ZAJIŠTĚN KYVADLOVĚ DLE POKYNŮ POUČENÝCH OSOB



Objednatel / investor:		 Obec Pičín č.p. 154 26225 CZ - Pičín
Zhotovitel:		Vypracoval:
 SILNICE NEPOMUK s.r.o. U Pošty 513, 335 01 CZ - Nepomuk www.sinepo.cz		Lukáš SKALA, lukas.skala@sinepo.cz
Název akce:		Číslo smlouvy:
NOVOSTAVBA CHODNÍKU „PIČÍN – HLUBOŠ – ŽIROVY“		Projektový stupeň:
Část:		Datum:
DOPRAVNĚ INŽENÝRSKÁ OPATŘENÍ ČÁSTEČNÁ UZÁVÍRKA MK - III./11554		9/2025
Název přílohy:		Číslo části:
DIO 01 - ETAPA 2		Měřítka:
		Počet formátů:
		A3
		Číslo přílohy:
		1