
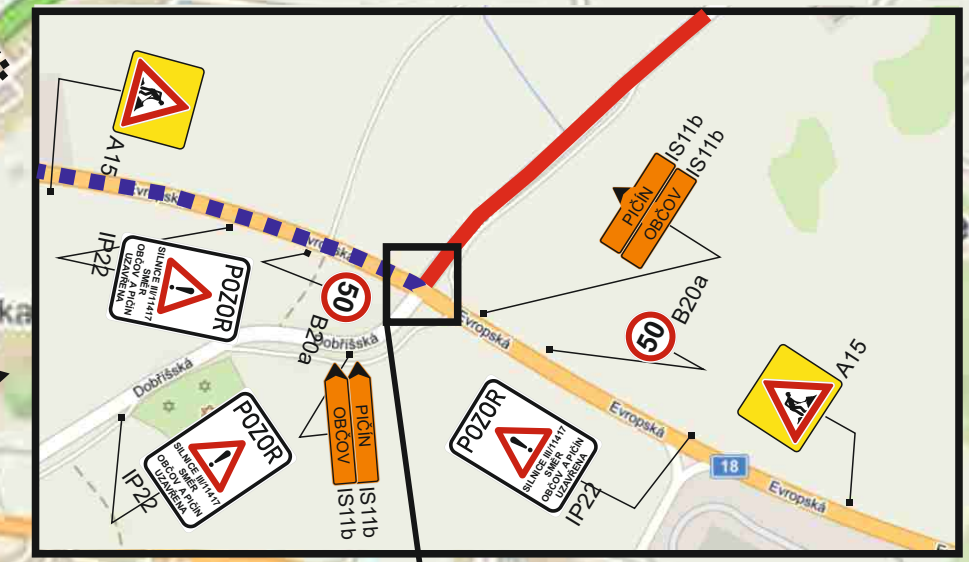
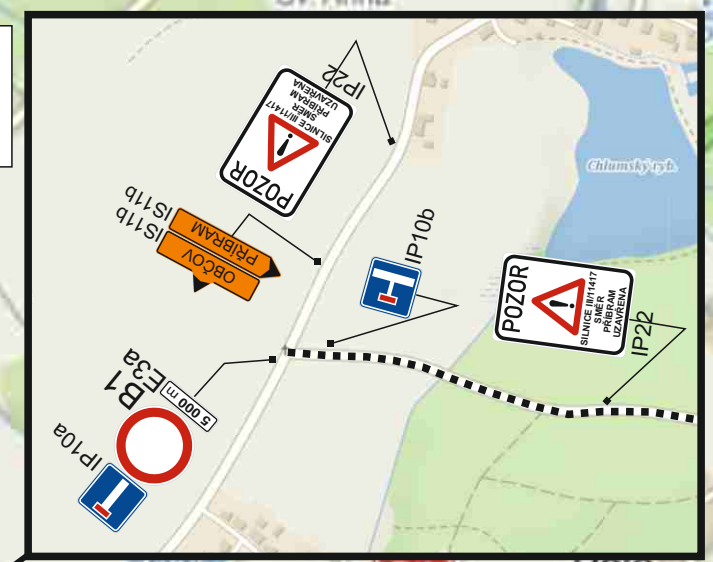
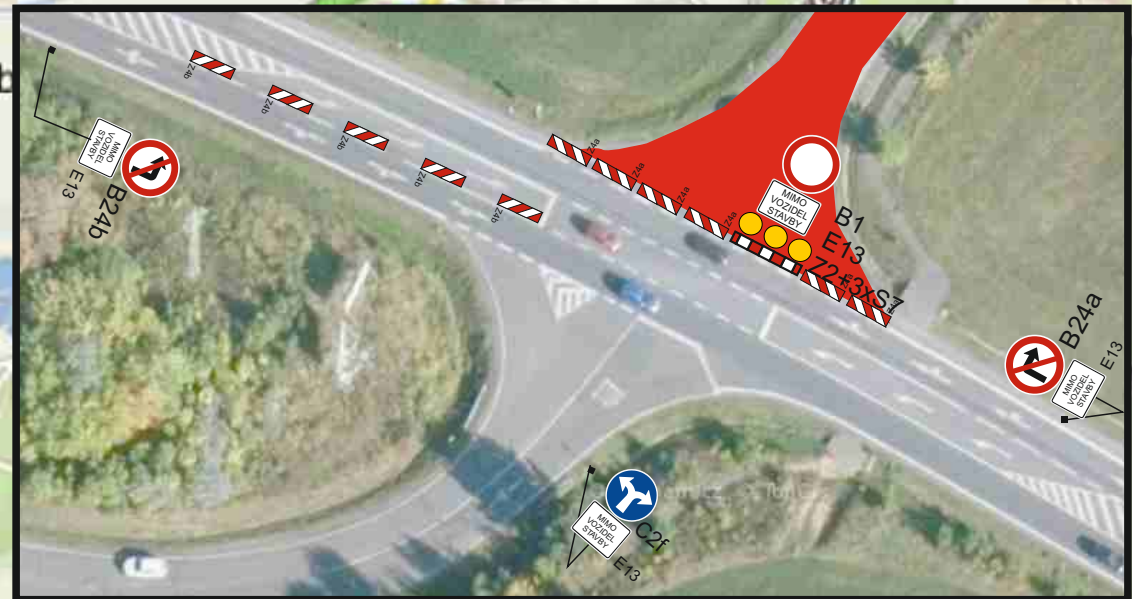
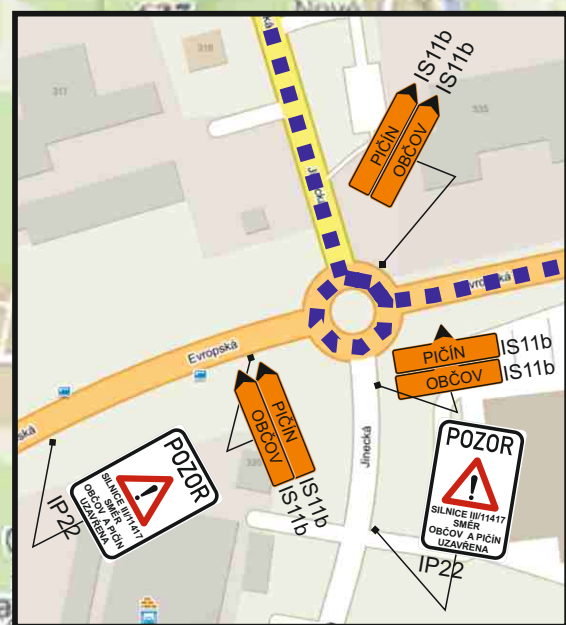
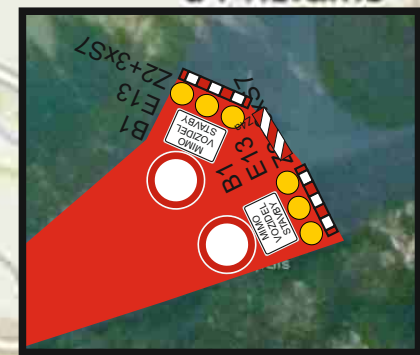
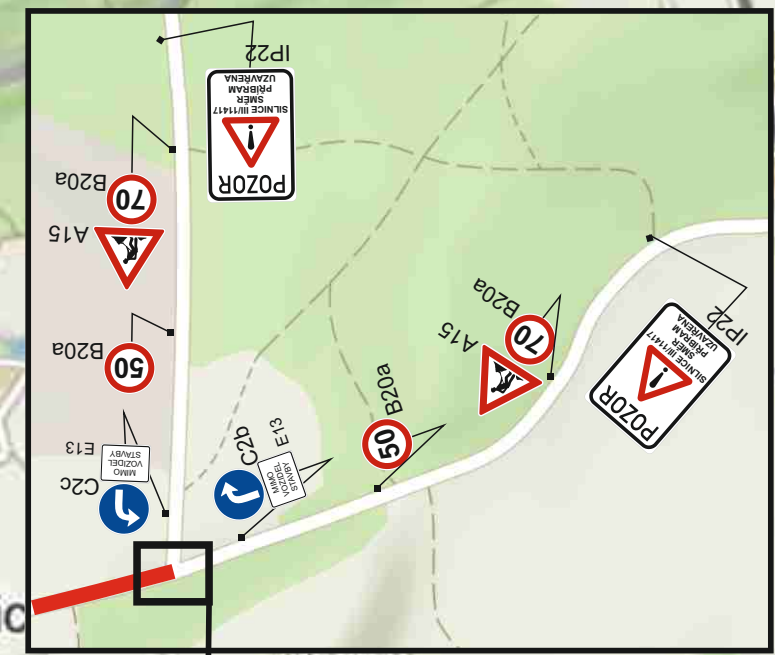
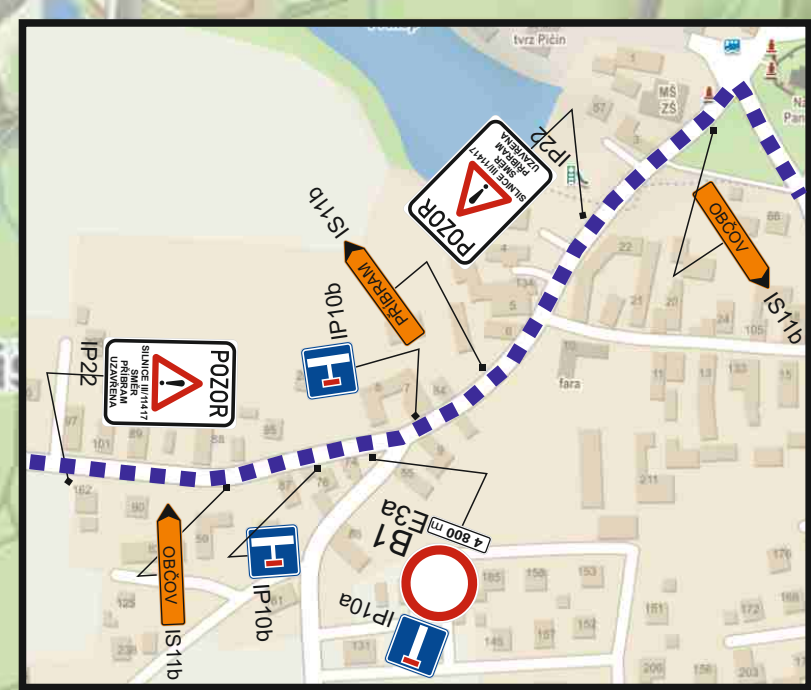


Schéma dopravního značení: přechodná úprava SDZ, úplná uzavírka silnice III/11417 od křiž. s I/18 s křiž. III/11553 z důvodu opravy povrchu komunikace

LEGENDA:

- █ UZAVŘENÝ ÚSEK (1 100m)
- ▬▬▬ OBJÍZDNÁ TRASA I.
- ▬▬▬ OBJÍZDNÁ TRASA II.

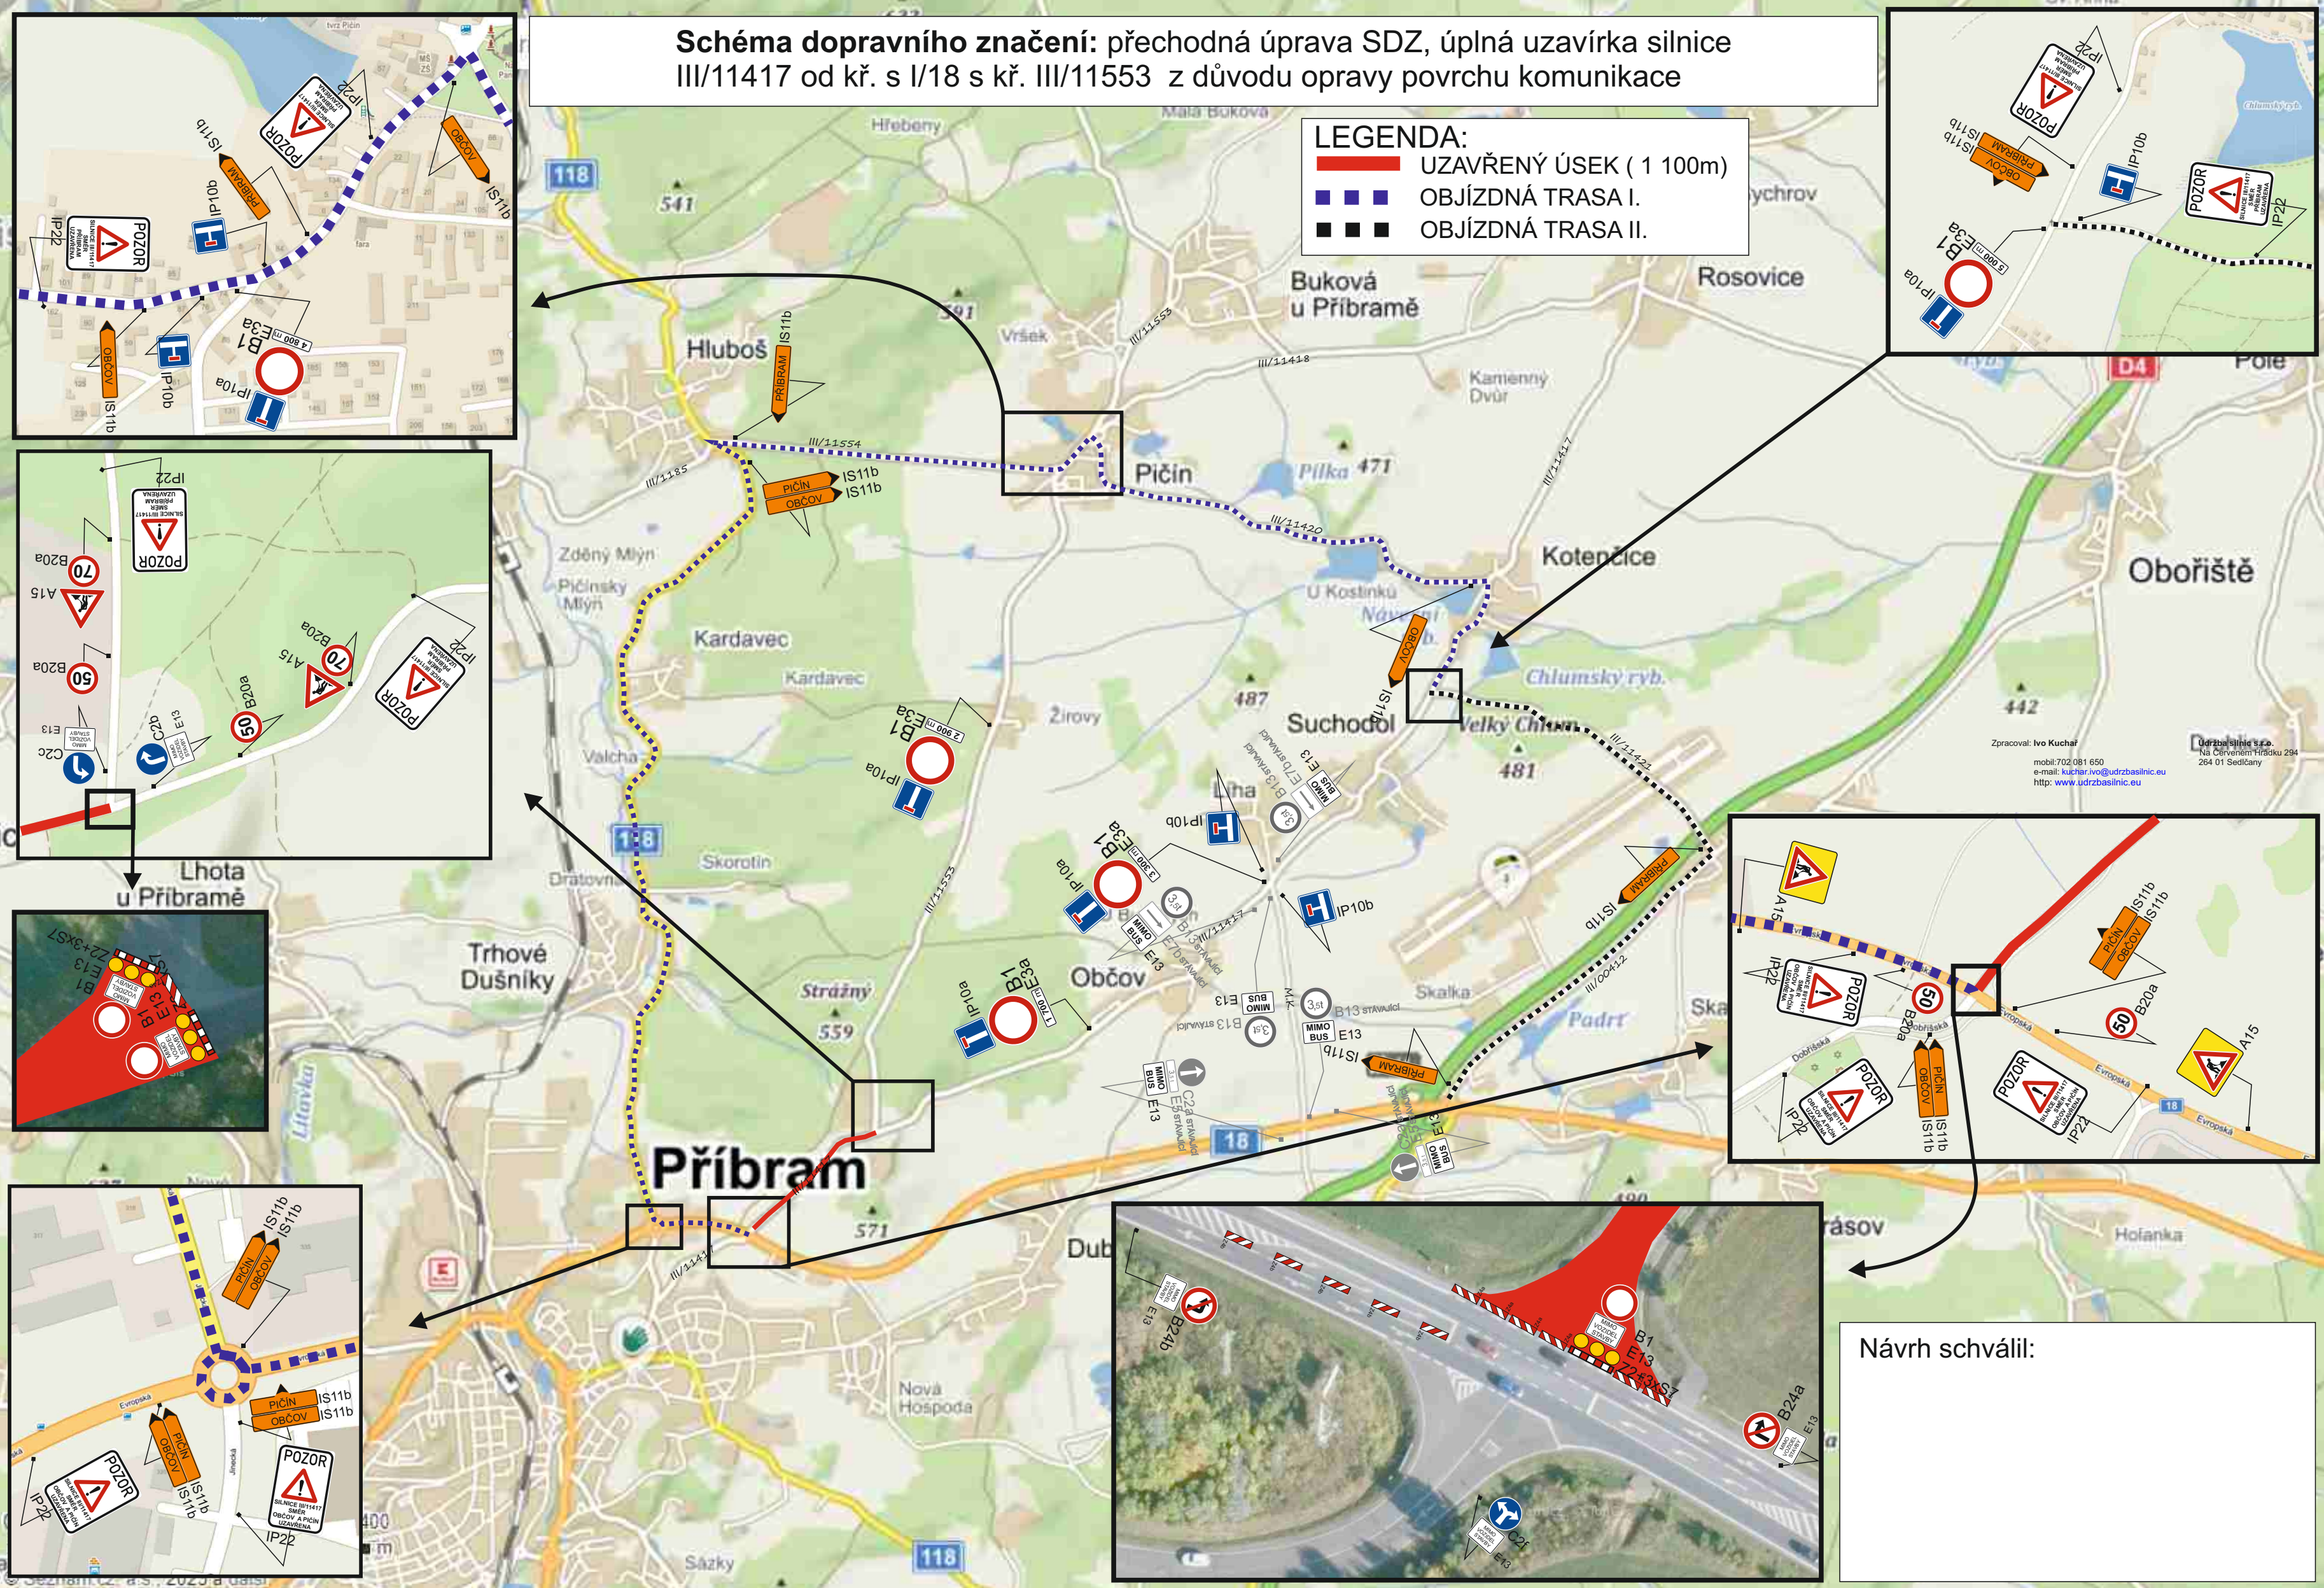

Návrh schválil:

Zpracoval: Ivo Kuchar
 mobil: 702 081 650
 e-mail: kuchar.ivo@udrzbasilnic.eu
 http: www.udrzbasilnic.eu
 Údržba silnic s.p.a.
 Na Červeném Hrádku 294
 264 01 Sedlčany