


INFORMACE O ÚPLNÉ UZAVÍRCE SILNICE III/11553 PIČÍN - ŽÍROVY

Od 24.3. do 17.4.2025 bude úplně uzavřena komunikace Pičín – Žirovy od odbočky na Draha v Pičíně, přes celé Žirovy a směrem na Příbram cca 900 m za Žirovy. KSÚS bude opravovat krajskou komunikaci III/11553.

Po dobu uzavírky budou dočasně zrušeny autobusové zastávky Pičín – Revoluční a Žirovy. Občanům Žírov bude umožněn výjezd autem vždy na jednu stranu opravované komunikace. Při průjezdu stavbou v takovém případě je třeba dbát zvýšené opatrnosti. V době asfaltování budou občané Žírov informováni, aby si zaparkovali auta tak, aby mohli vyjet.

Objízdná trasa povede z Pičina na Hluboš a odtud dále na Příbram. Trasa objížd'ky a uzávěra jsou na www.picin.cz a na nástěnkách v Pičíně.

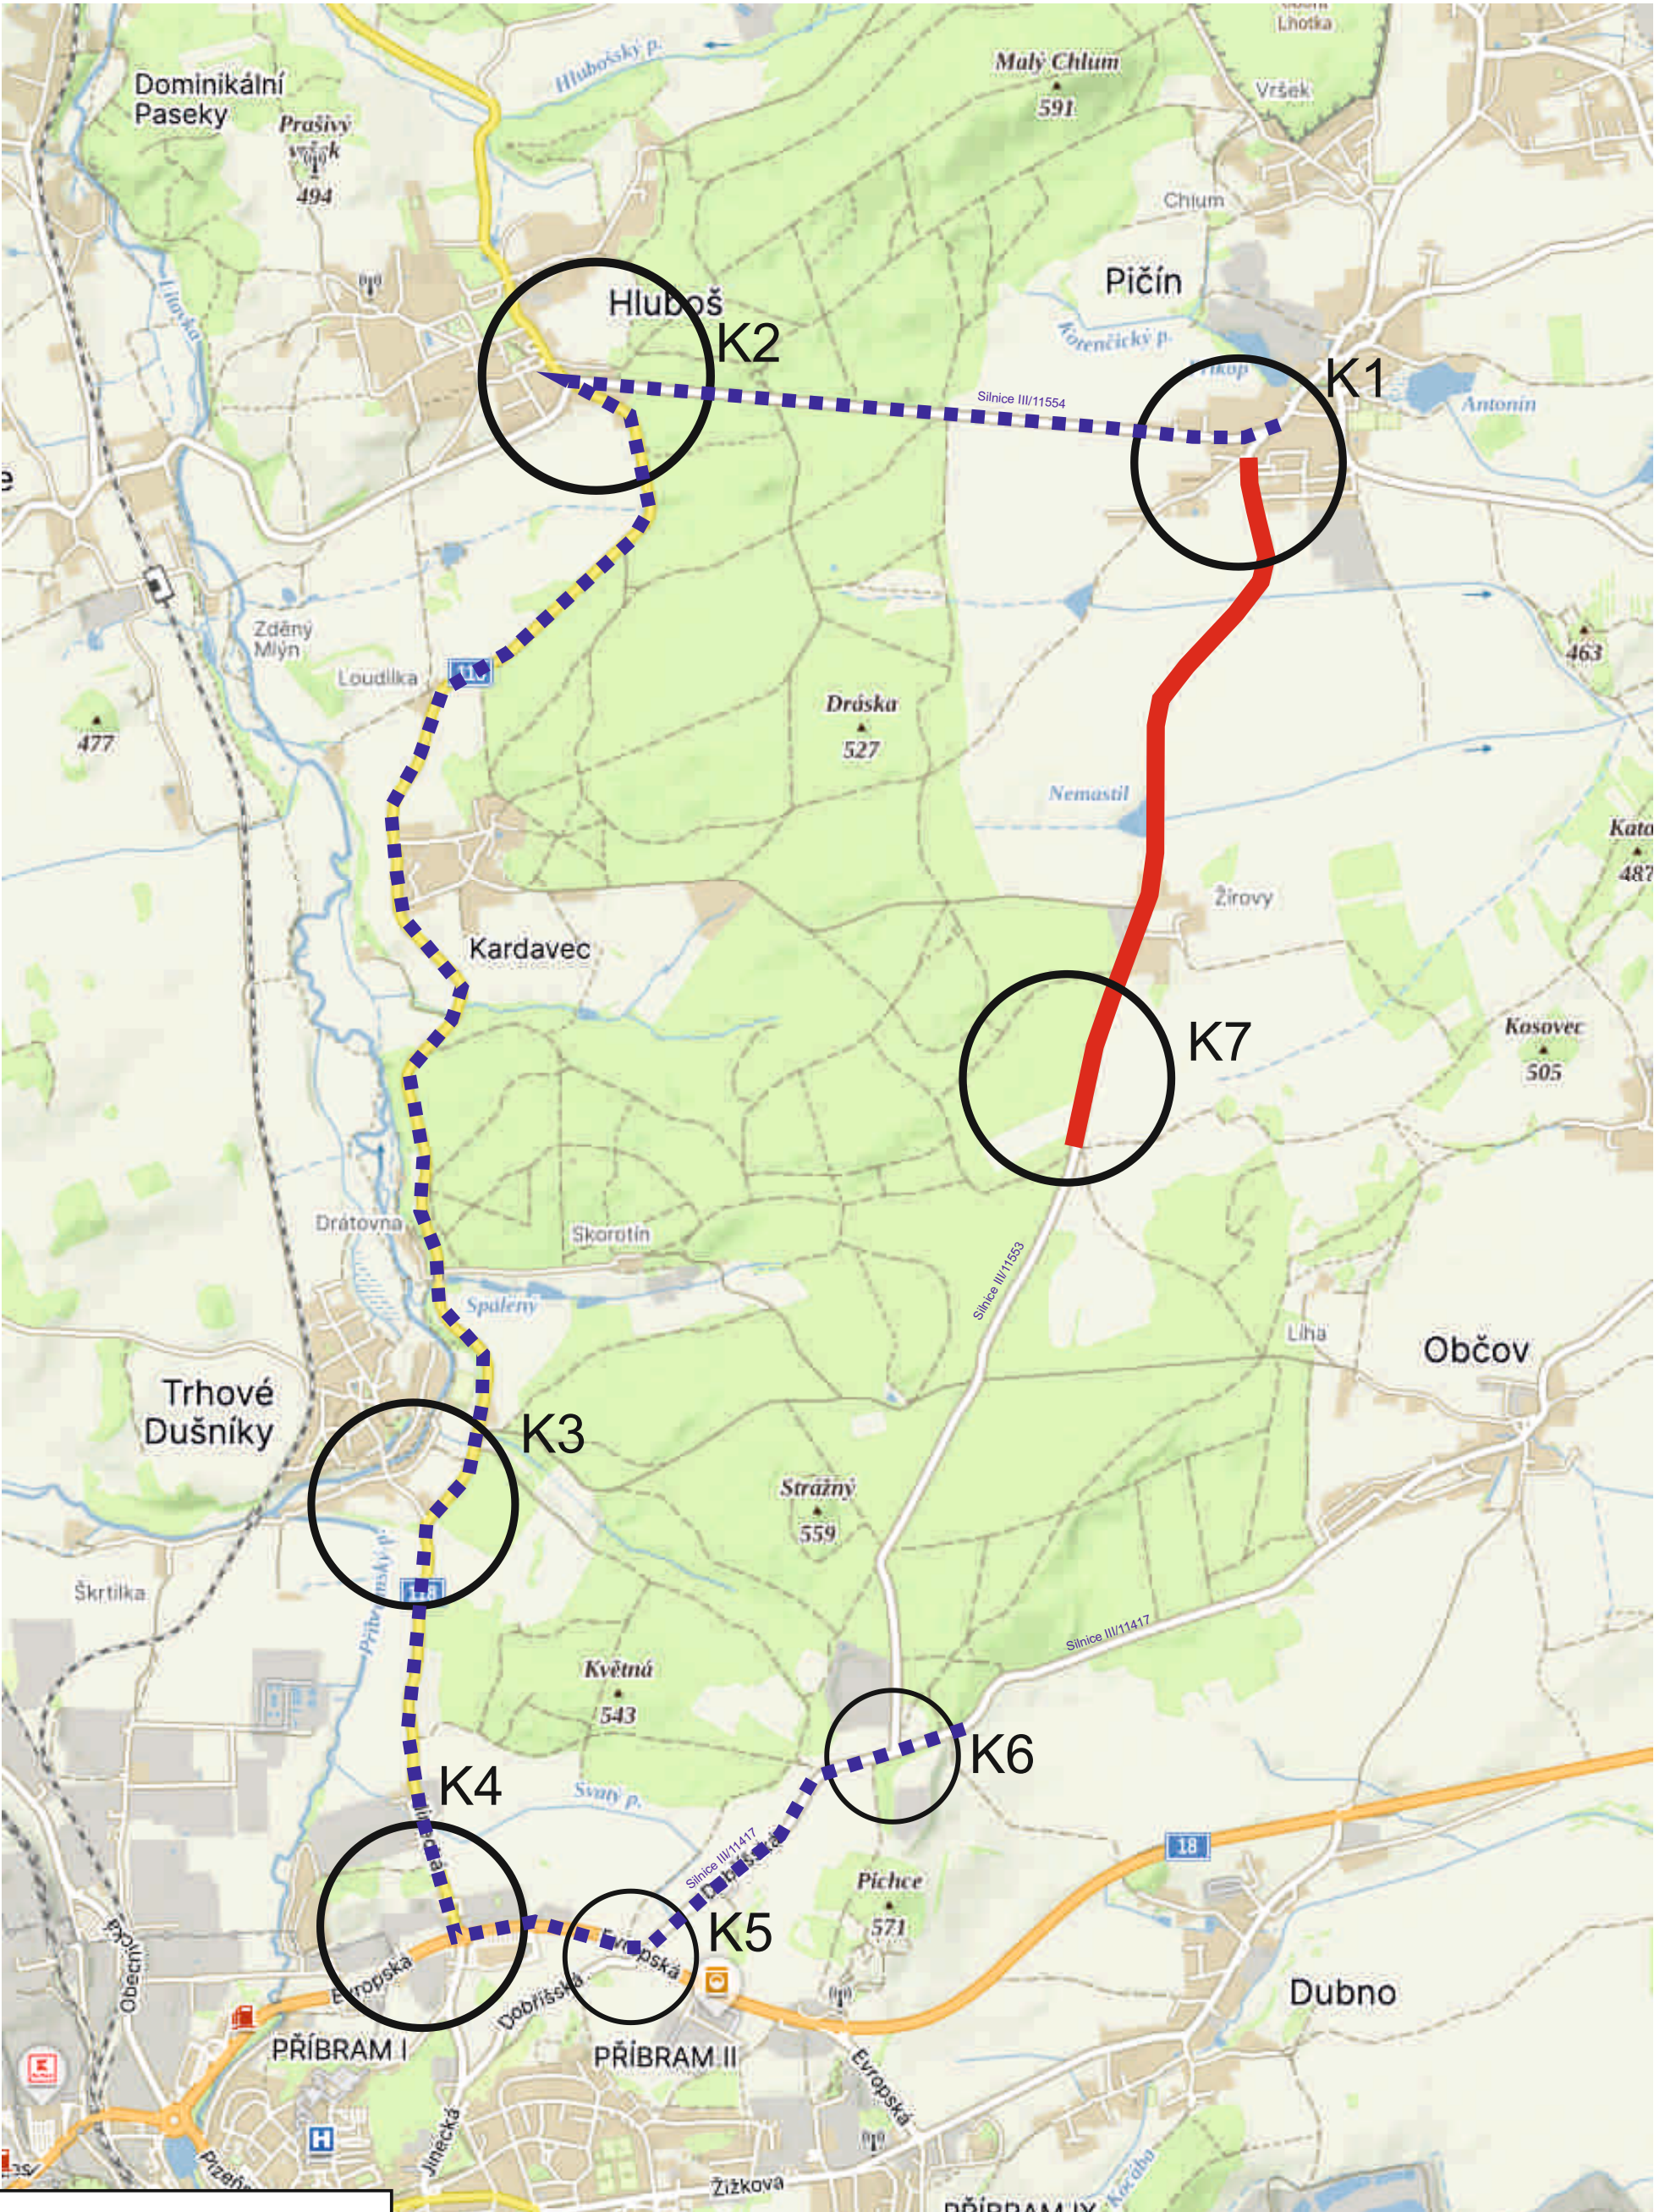

Legenda:

objízdná trasa

pracovní místo

100

B 20a - navržené přechodné dopravní značení

100

B 20a - stávající dopravní značení

100

B 20a - stávající zneplatněné dopravní značení

Zhotovitel projektové dokumentace

HPN projekt s.r.o.
Obrataň 93
394 12 Obrataň

tel: 720 699 496
604 580 051
e-mail: info@hpnprojekt.cz

www.hpnprojekt.cz

Silnice III/11553
Pičín - Žirovy

DIO - ÚPLNÁ UZAVÍRKA SILNICE III/11553

Objednatel:

PORR a.s.

Vypracoval:

Pavel Neckář

Zodp. projektant:

Pavel Neckář


Datum:

02/2025

Stupeň:

RDS


DIO - úplná uzavírka silnice III/11553
Pičín - Žirovy
K1 - Pičín

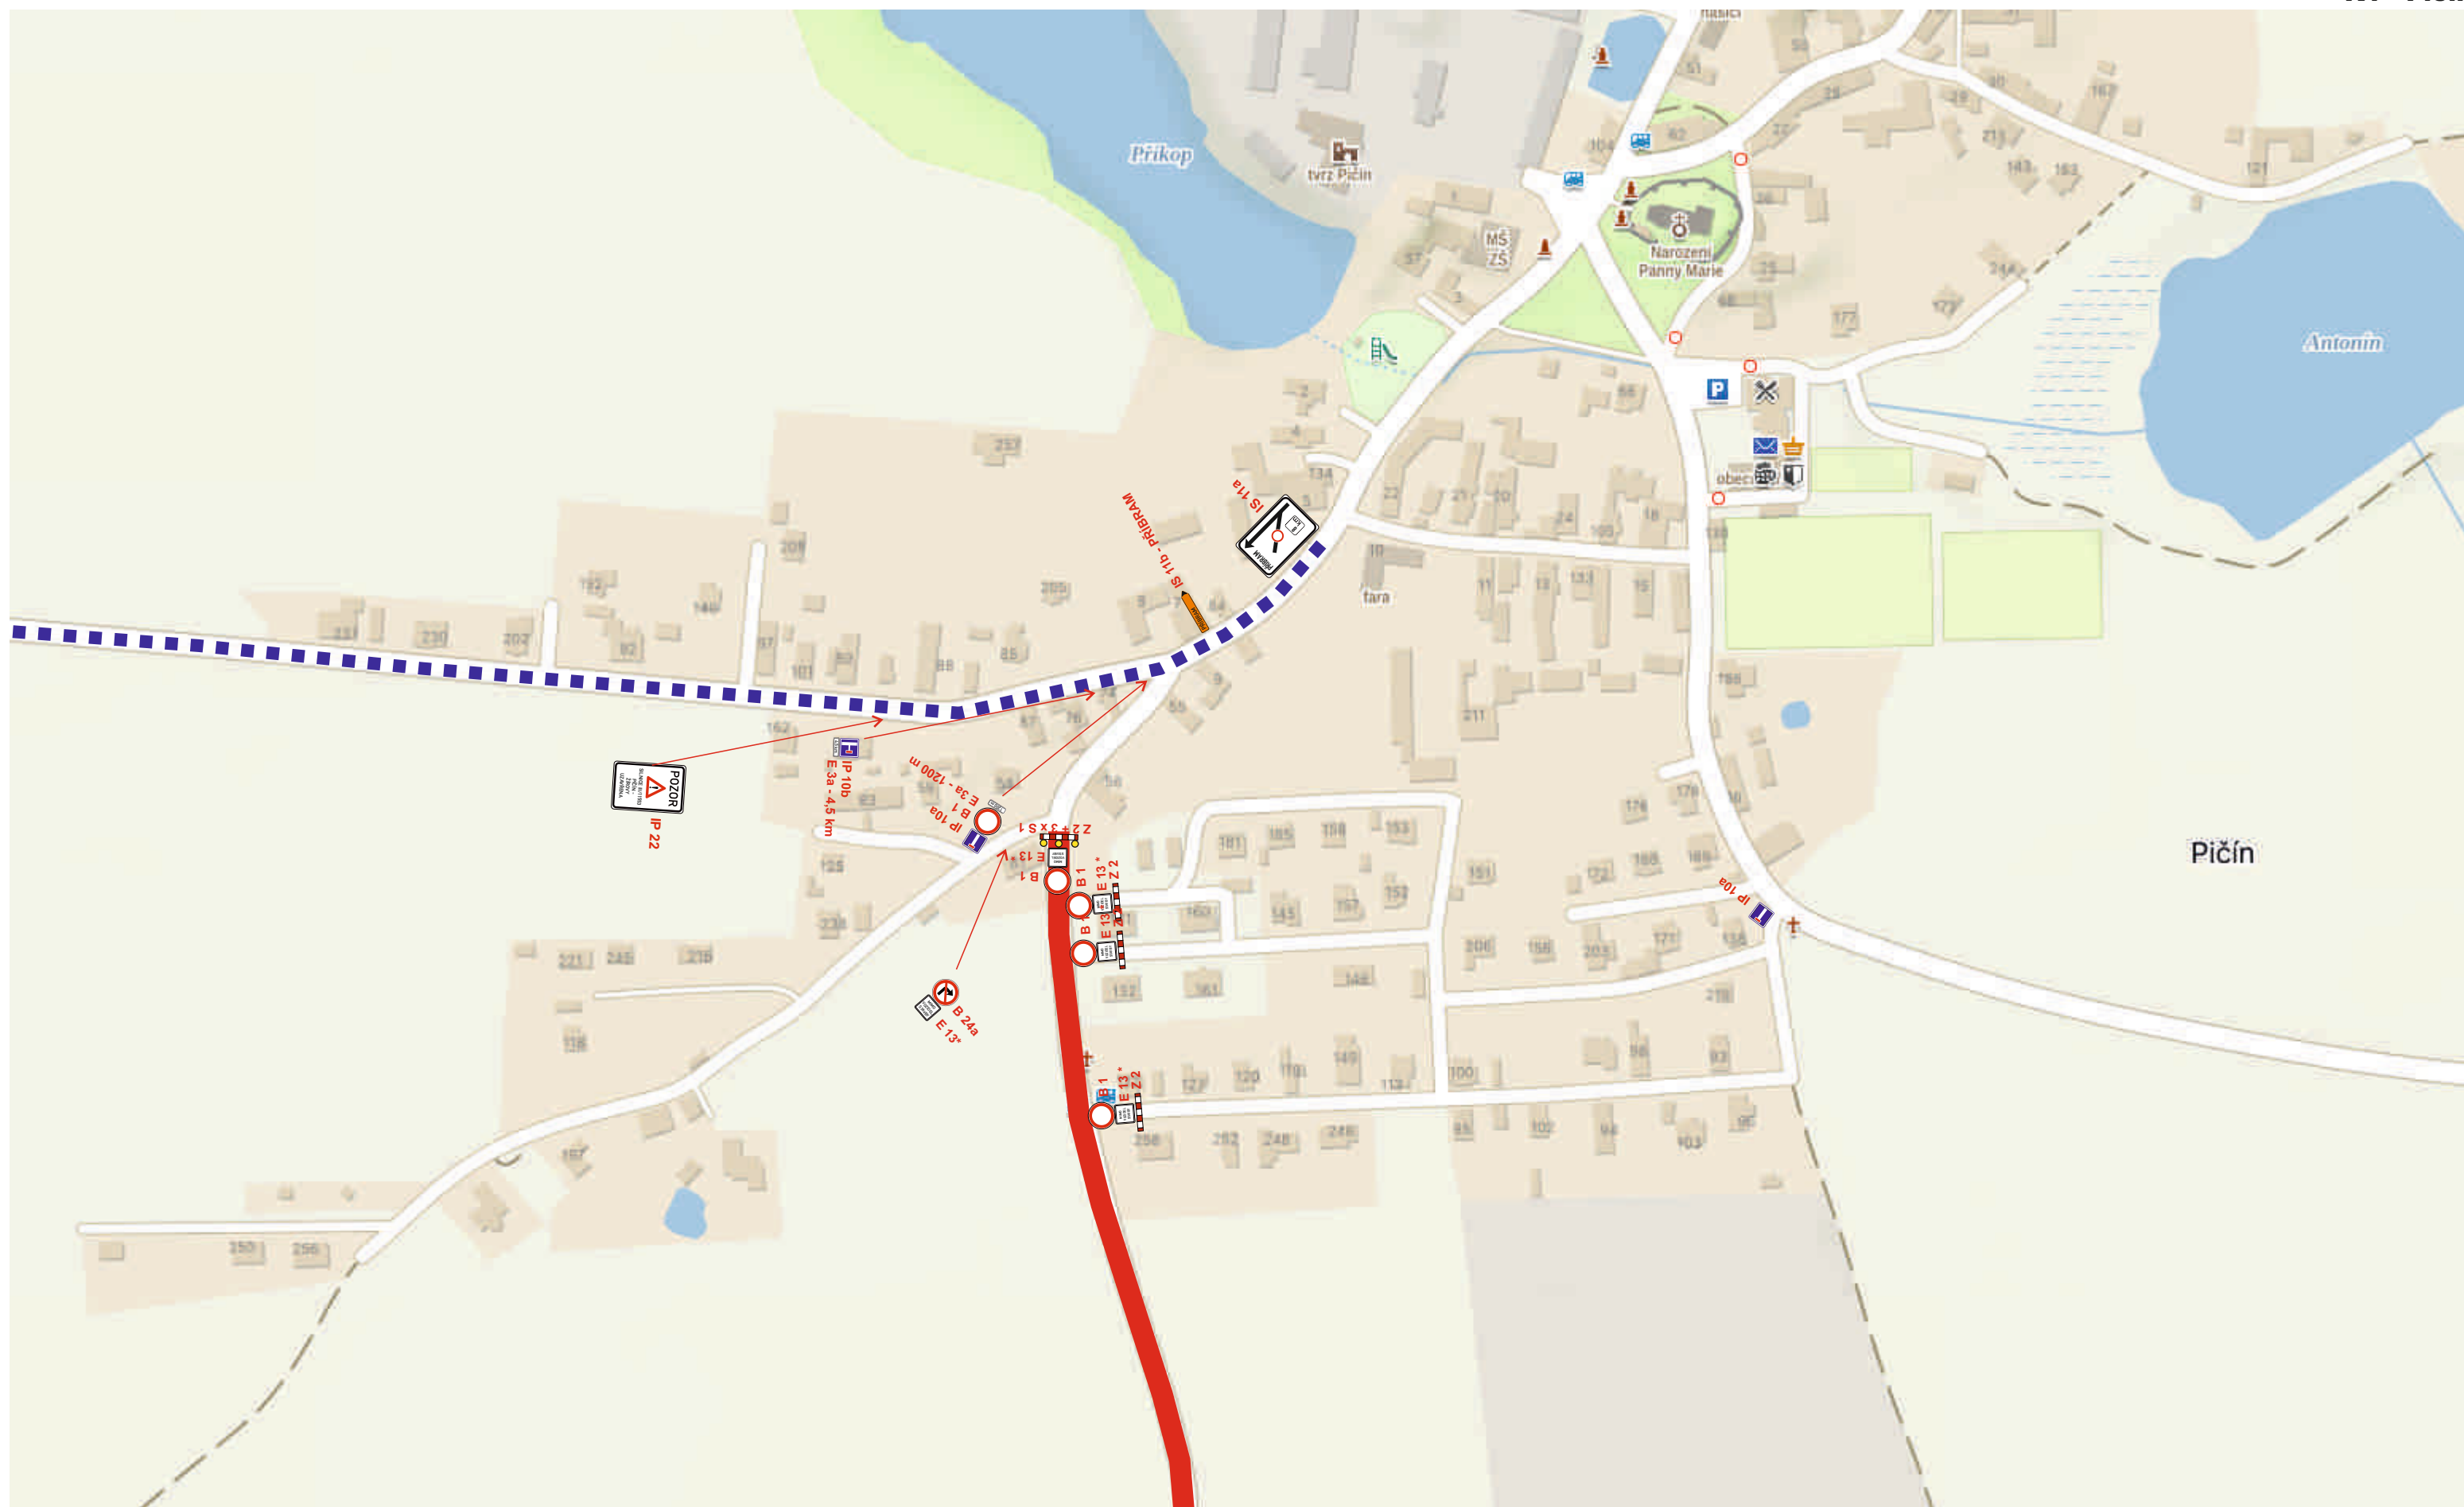

DIO - úplná uzavírka silnice III/11553
Pičín - Žirovy
K2 - Hluboš



DIO - úplná uzavírka silnice III/11553
Pičín - Žirovy
K3 - Trhové Dušníky

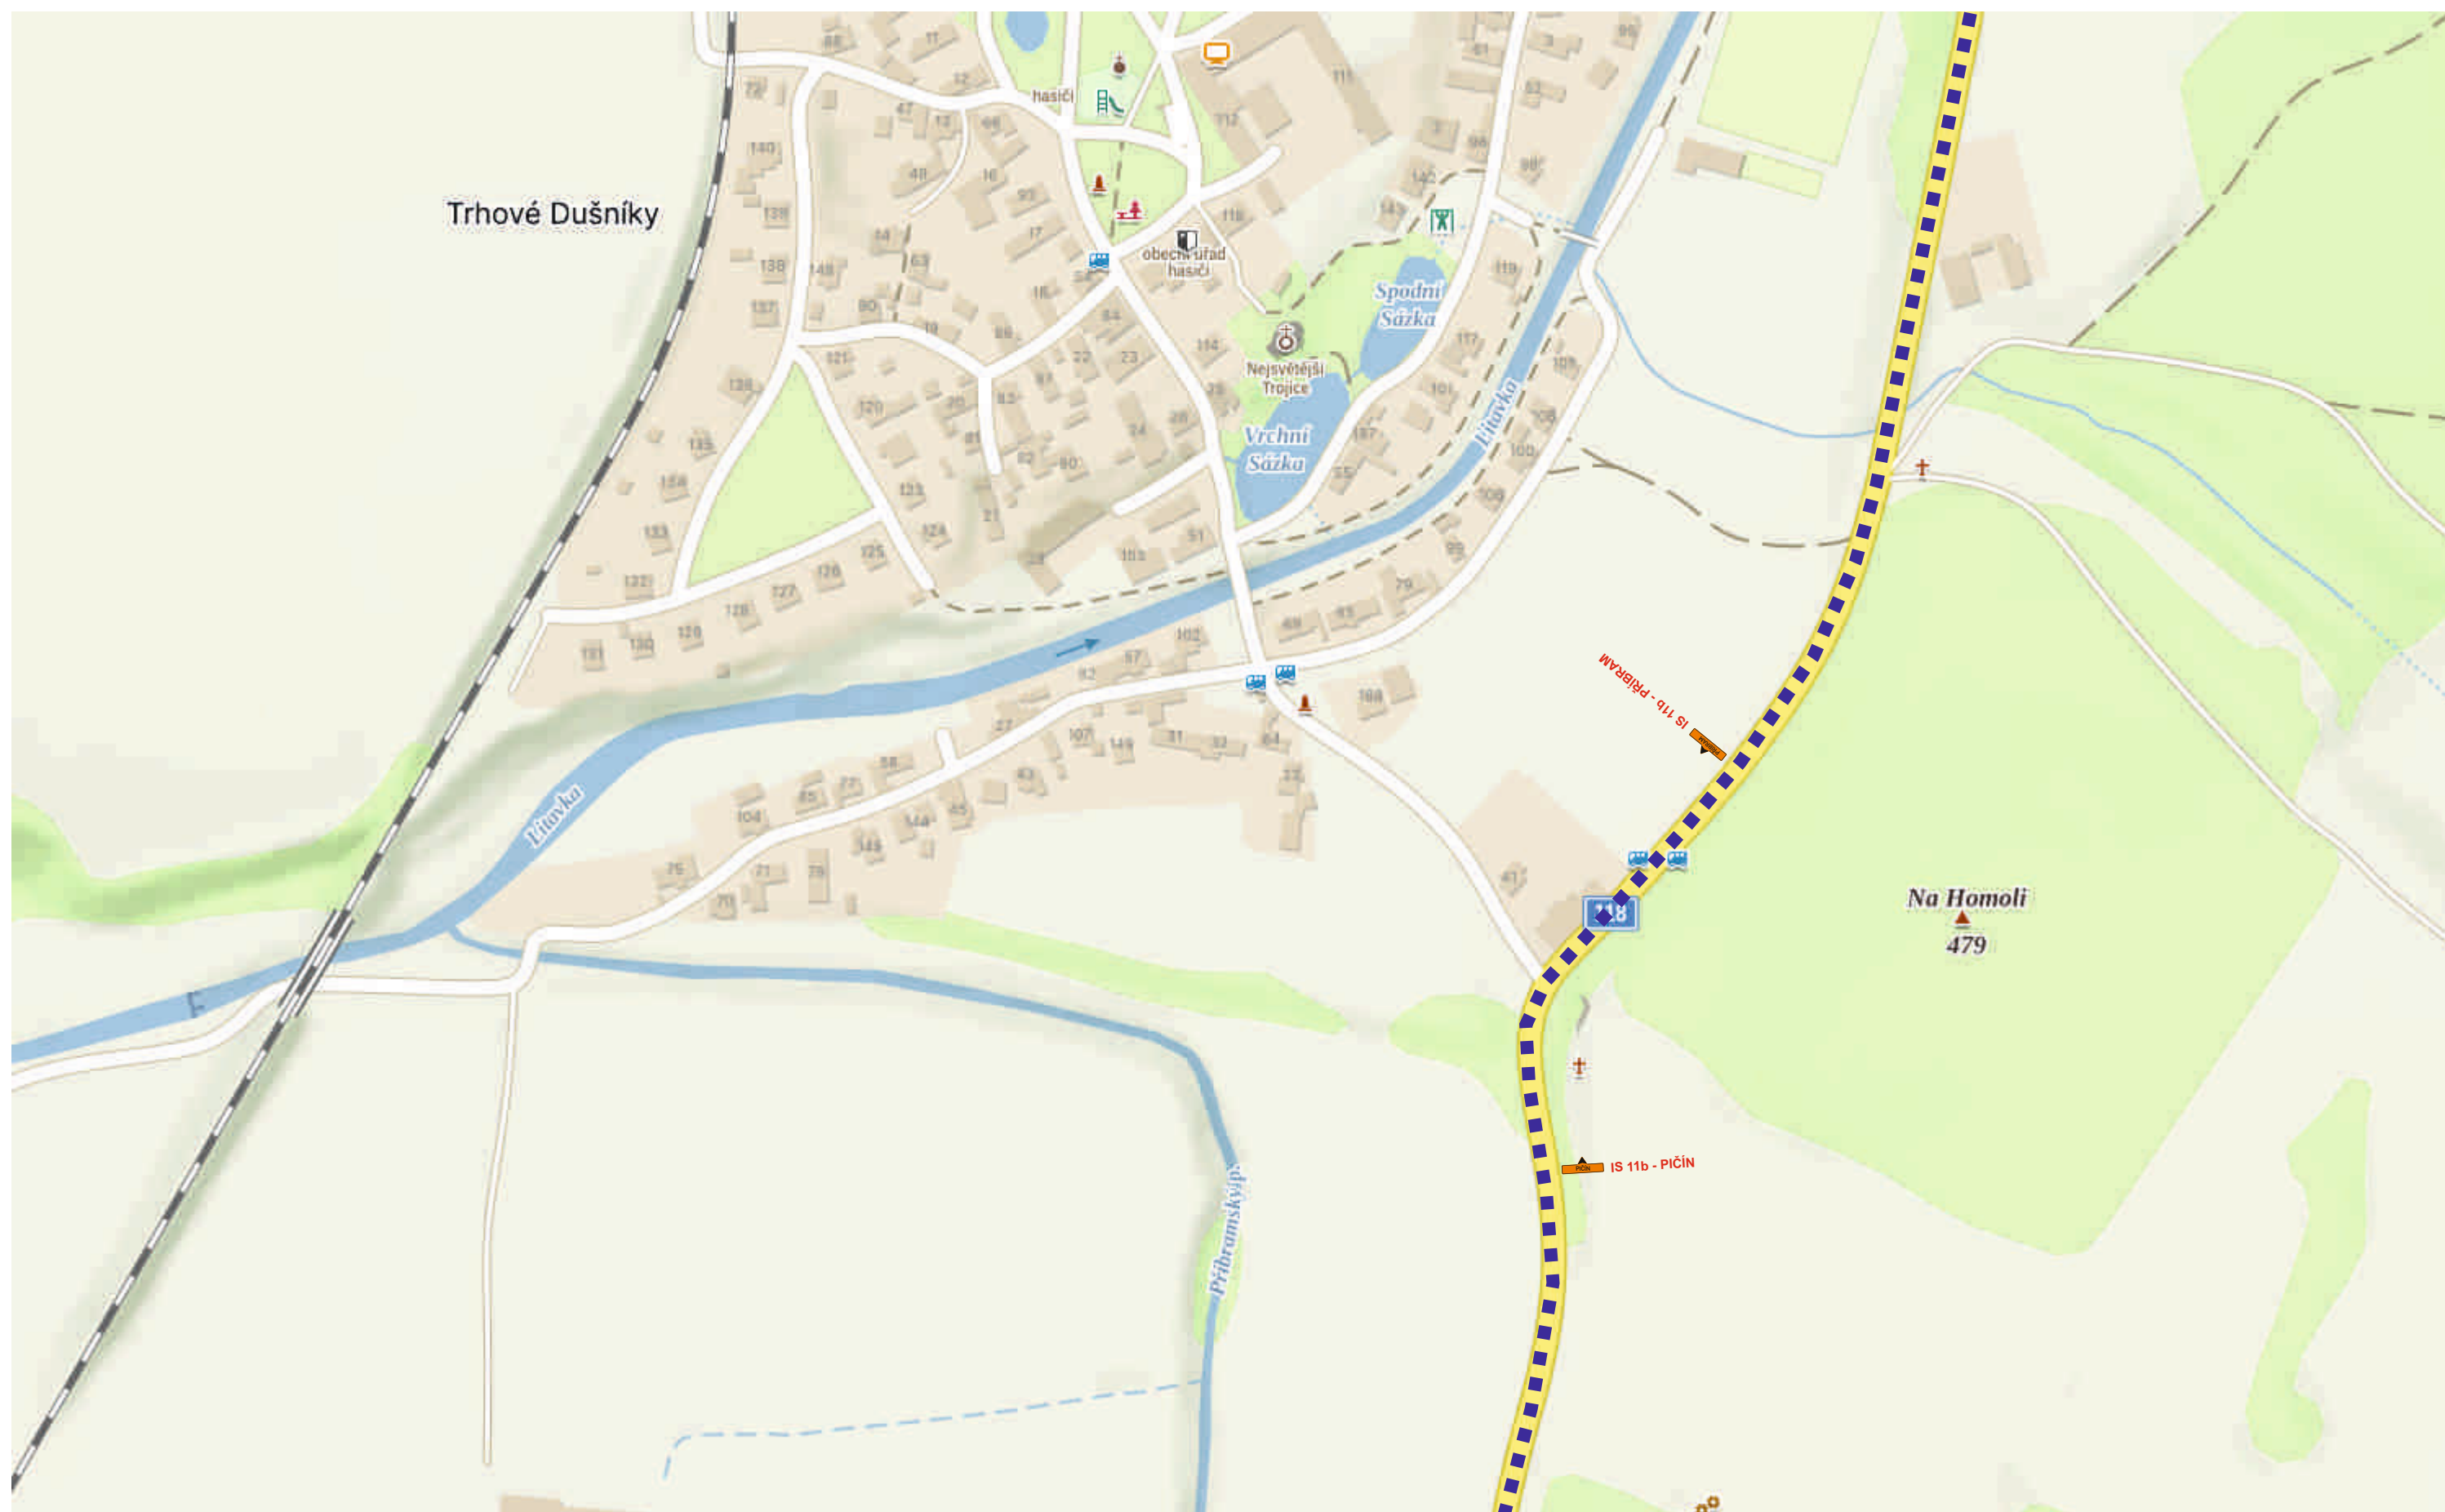


DIO - úplná uzavírka silnice III/11553
Pičín - Žírovy
K4 - Příbram




DIO - úplná uzavírka silnice III/11553

Pičín - Žírový

K5 - Příbram

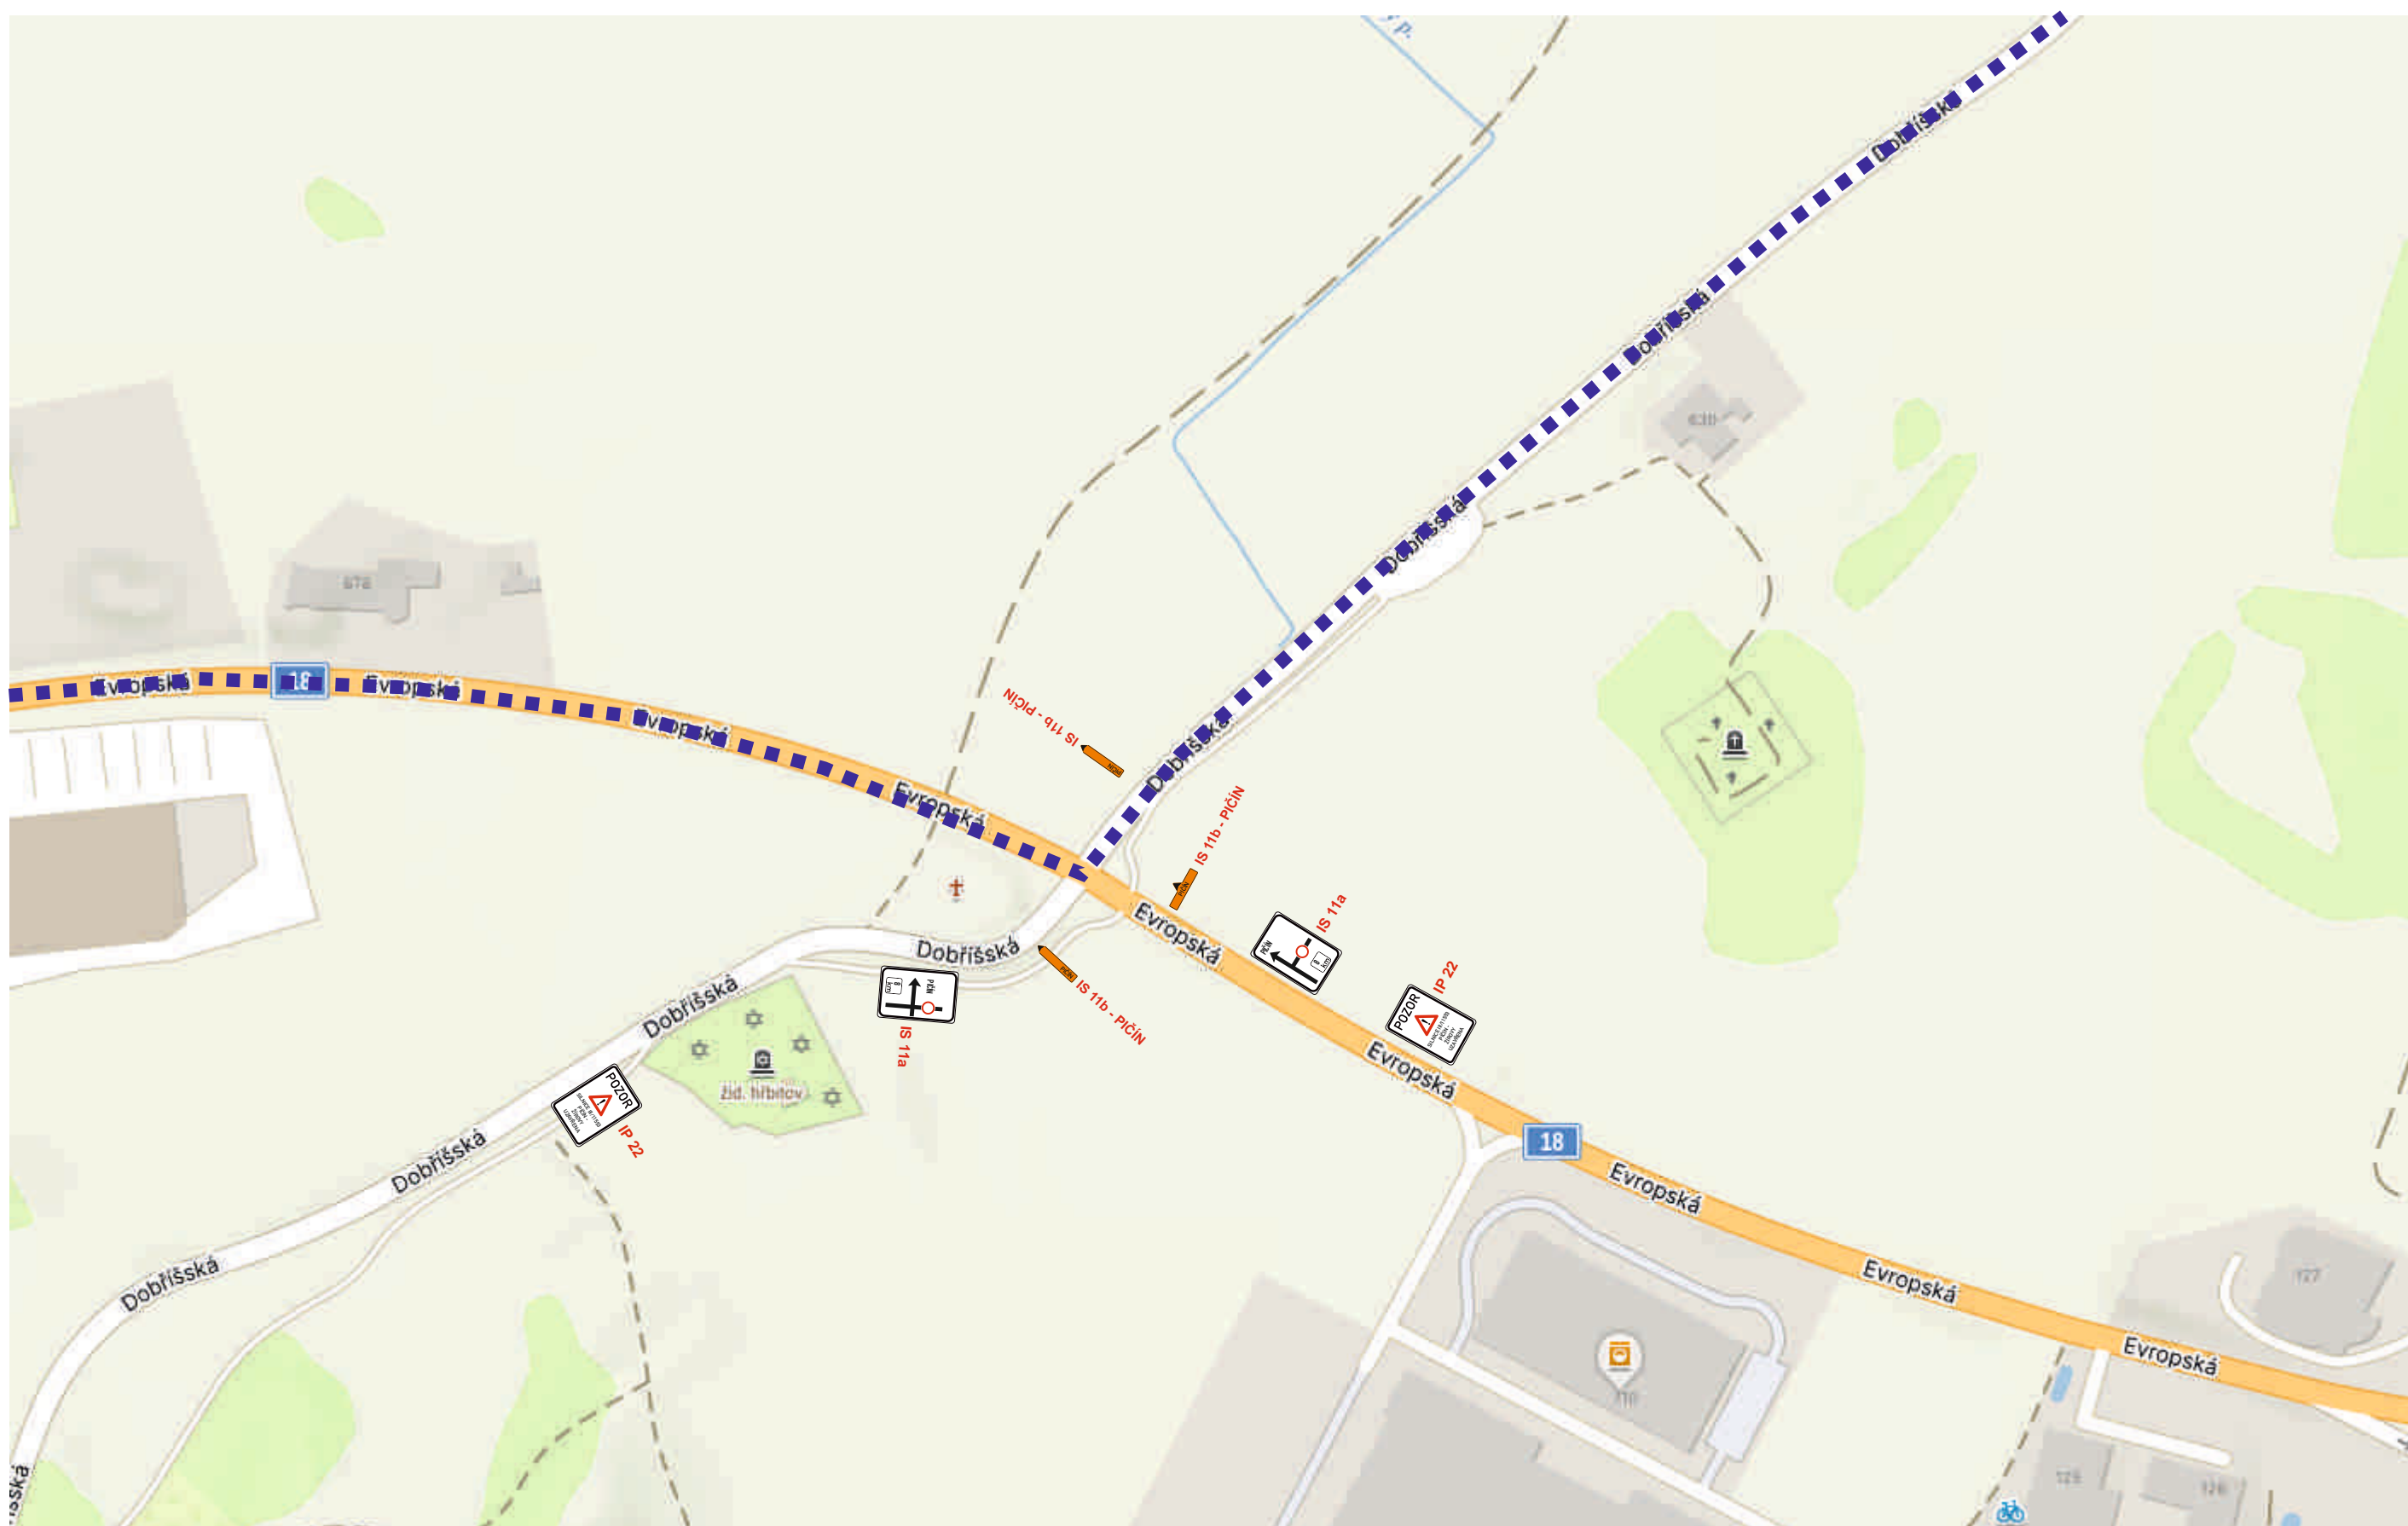

DIO - úplná uzavírka silnice III/11553
Pičín - Žírovy
K6 - Občov, rozc.

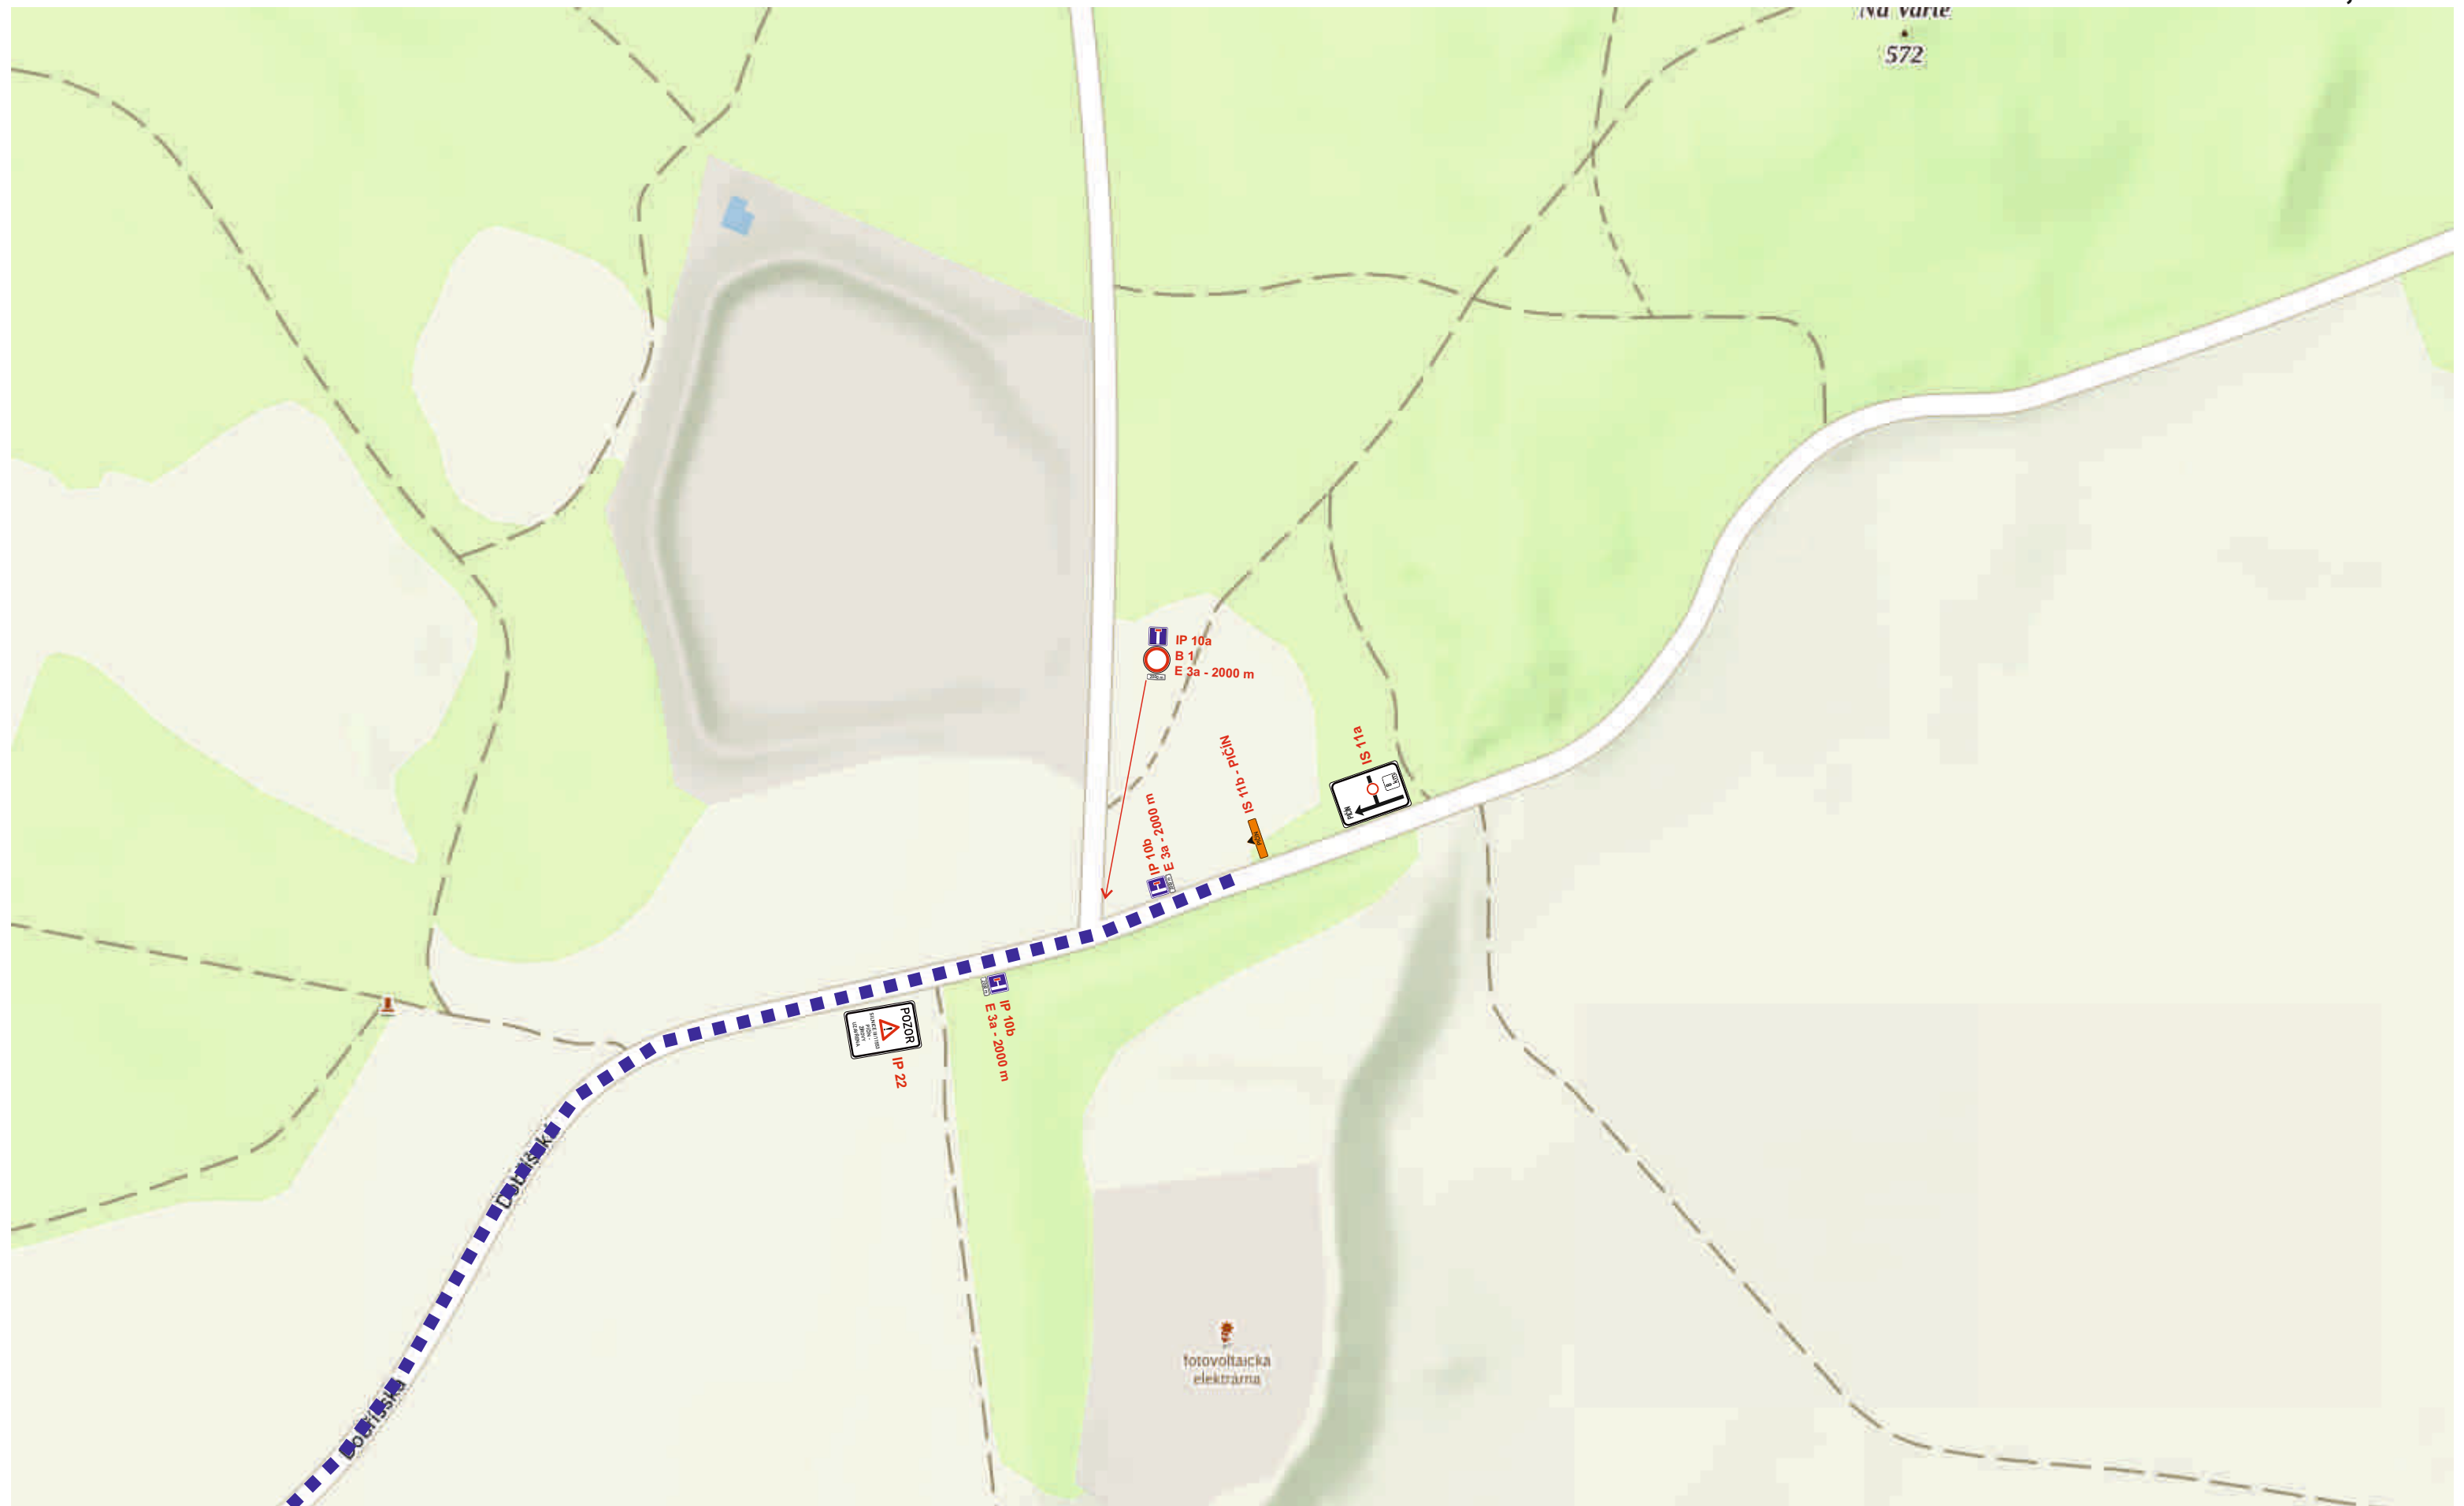

DIO - úplná uzavírka silnice III/11553
Pičín - Žírovy
K7 - Žírovy

