


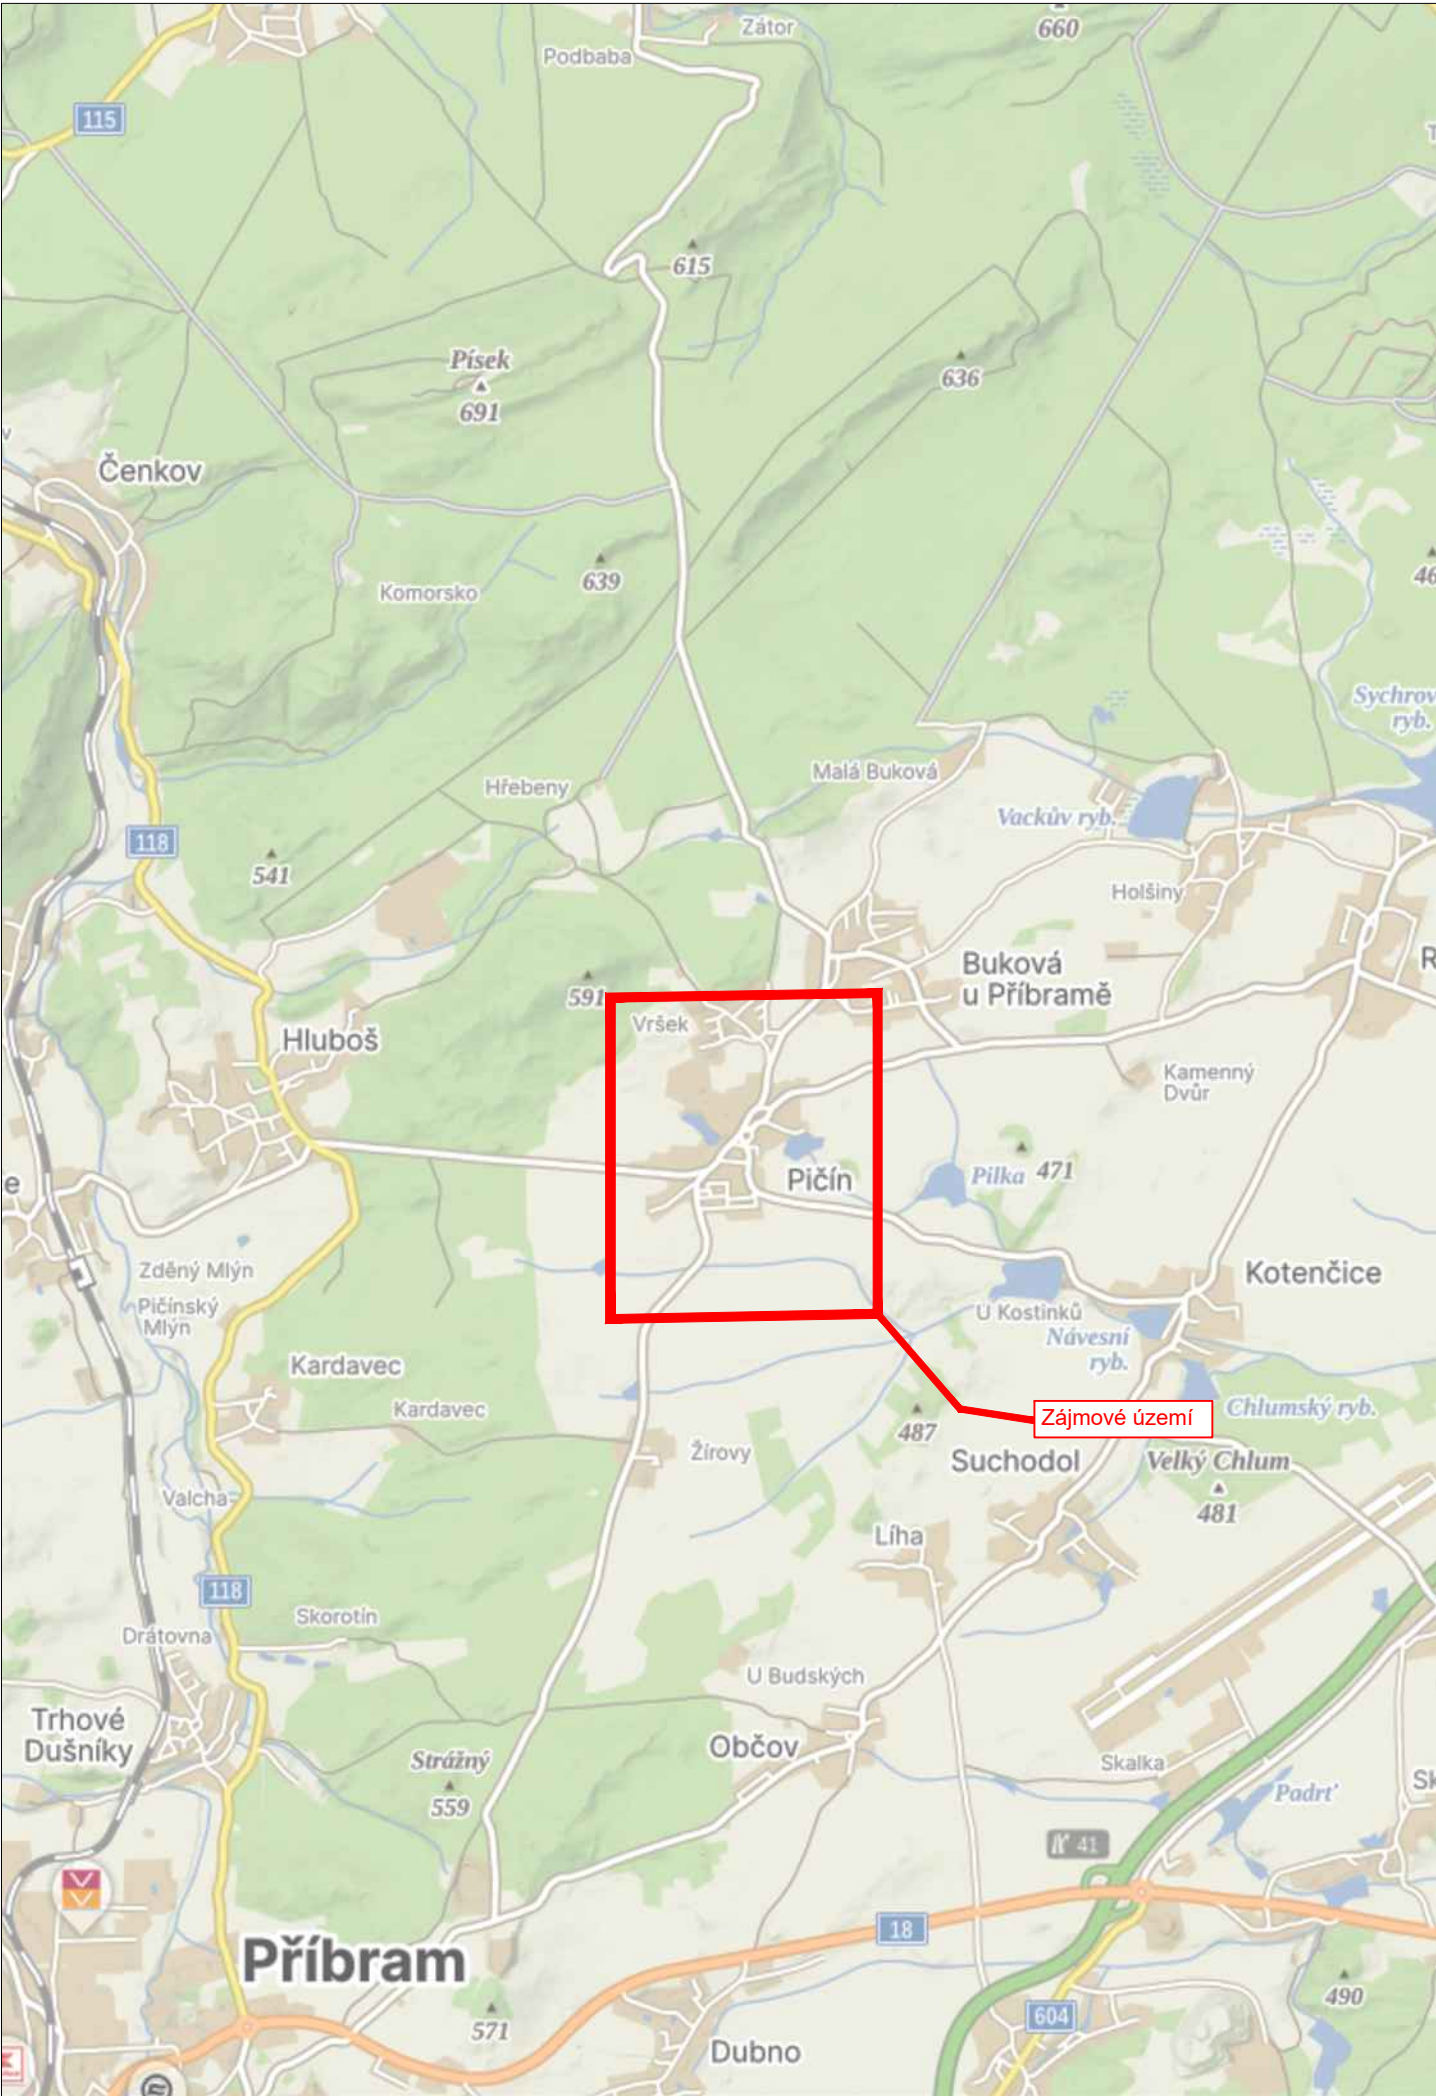


LEGENDA

návrh - SDZ



STÁVAJÍCÍ - SDZ

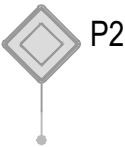

Tabulka navržených DZ

Položka	Počet
B1 + Z2	1
B1 + 2x E13	6
A15 + E7b	10

NA MÍSTECH, KDE HROZÍ PÁD OSOB, BUDOU V
RÁMCI STAVBY OSAZENY VHODNÉ ZÁBRANY A
PROVEDENA POTŘEBNÁ BEZPEČNOSTNÍ
OPATŘENÍ. ZÁROVEŇ BUDE PO CELOU DOBU
STAVBY ZAJIŠTĚN PŘÍJEZD A PŘÍSTUP K
NEMOVITOSTEM PRO MÍSTNÍ OBYVATELE DLE
MOŽNOSTÍ A POSTUPU STAVEBNÍCH PRACÍ.

Schválil:..... Schválil:.....



3K značky s.r.o.
Jiráskova 1519, 251 01 Říčany
tel.: +420 323 601 237, www.3kznacky.cz, info@3kznacky.cz

VYPRACOVAL: Petr Kolář

HL. INŽENÝR PROJEKTU: Jakub Turoň

INVESTOR:

Obec Pičín
č.p. 154, 262 25 Pičín
IČO:00243035



ČÍSLO ZAKÁZKY:
26 00 XXX

DATUM:
06/2026

AKCE:
Oprava místních komunikací v obci Pičín

MĚŘÍTKO: 1:80 000

FORMÁT: A3

STUPEŇ: RDS

PŘÍLOHA ČÍSLO:

PŘÍLOHA:
Zájmová mapa

KOPIE ČÍSLO:

A

Místní úprava v rozporu s DIO bude zneplatněna

C.3

C.3 - DETAIL I

C.2

C.1

Pičín



3K značky s.r.o.
Jiráskova 1519, 251 01 Říčany
tel.: +420 323 601 237, www.3kzacky.cz, info@3kzacky.cz

LEGENDA:

návrh - SDZ



STÁVAJÍCÍ - SDZ



AKCE:
Oprava místních komunikací v
obci Pičín


PŘÍLOHA:
Přehledná mapa

MĚŘÍTKO:
1:10 000

PŘÍLOHA ČÍSLO:
B

PIČÍN

UZAVÍRKA POZEMCÍCH PAR. Č.:
(RAFANDA) - 833/7 ČÁST, 834/16 ČÁST, 1453/1 ČÁST,
(NA DRAHA)1426/3 ČÁST, 400 ČÁST

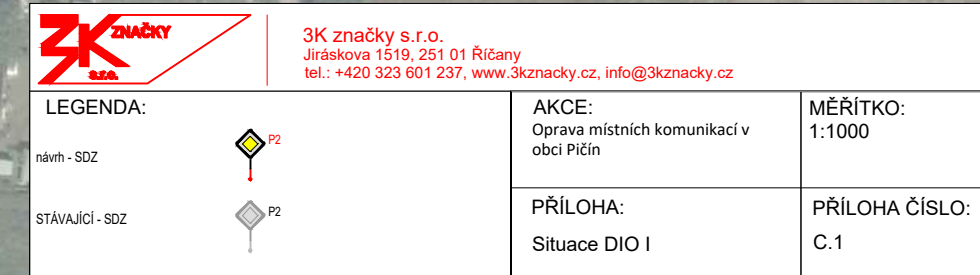

KOPIROVÁNÍ A ROZMNOŽOVÁNÍ POUZE PO PŘEDCHOZÍM SOUHLASU 3K ZNAČKY s.r.o.

PIČÍN



UZAVÍRKA POZEMCÍCH - PAR. Č.:
(K DANČÁKU) - 1038/9 ČÁST, 1038/12 ČÁST



3K značky s.r.o.
 Jiráskova 1519, 251 01 Říčany
 tel.: +420 323 601 237, www.3kznacky.cz, info@3kznacky.cz

LEGENDA:

návrh - SDZ



stávající - SDZ



AKCE:

Oprava místních komunikací v
 obci Pičín

MĚŘÍTKO:


1:1000

PŘÍLOHA:

Situace DIO II

PŘÍLOHA ČÍSLO:

C.2

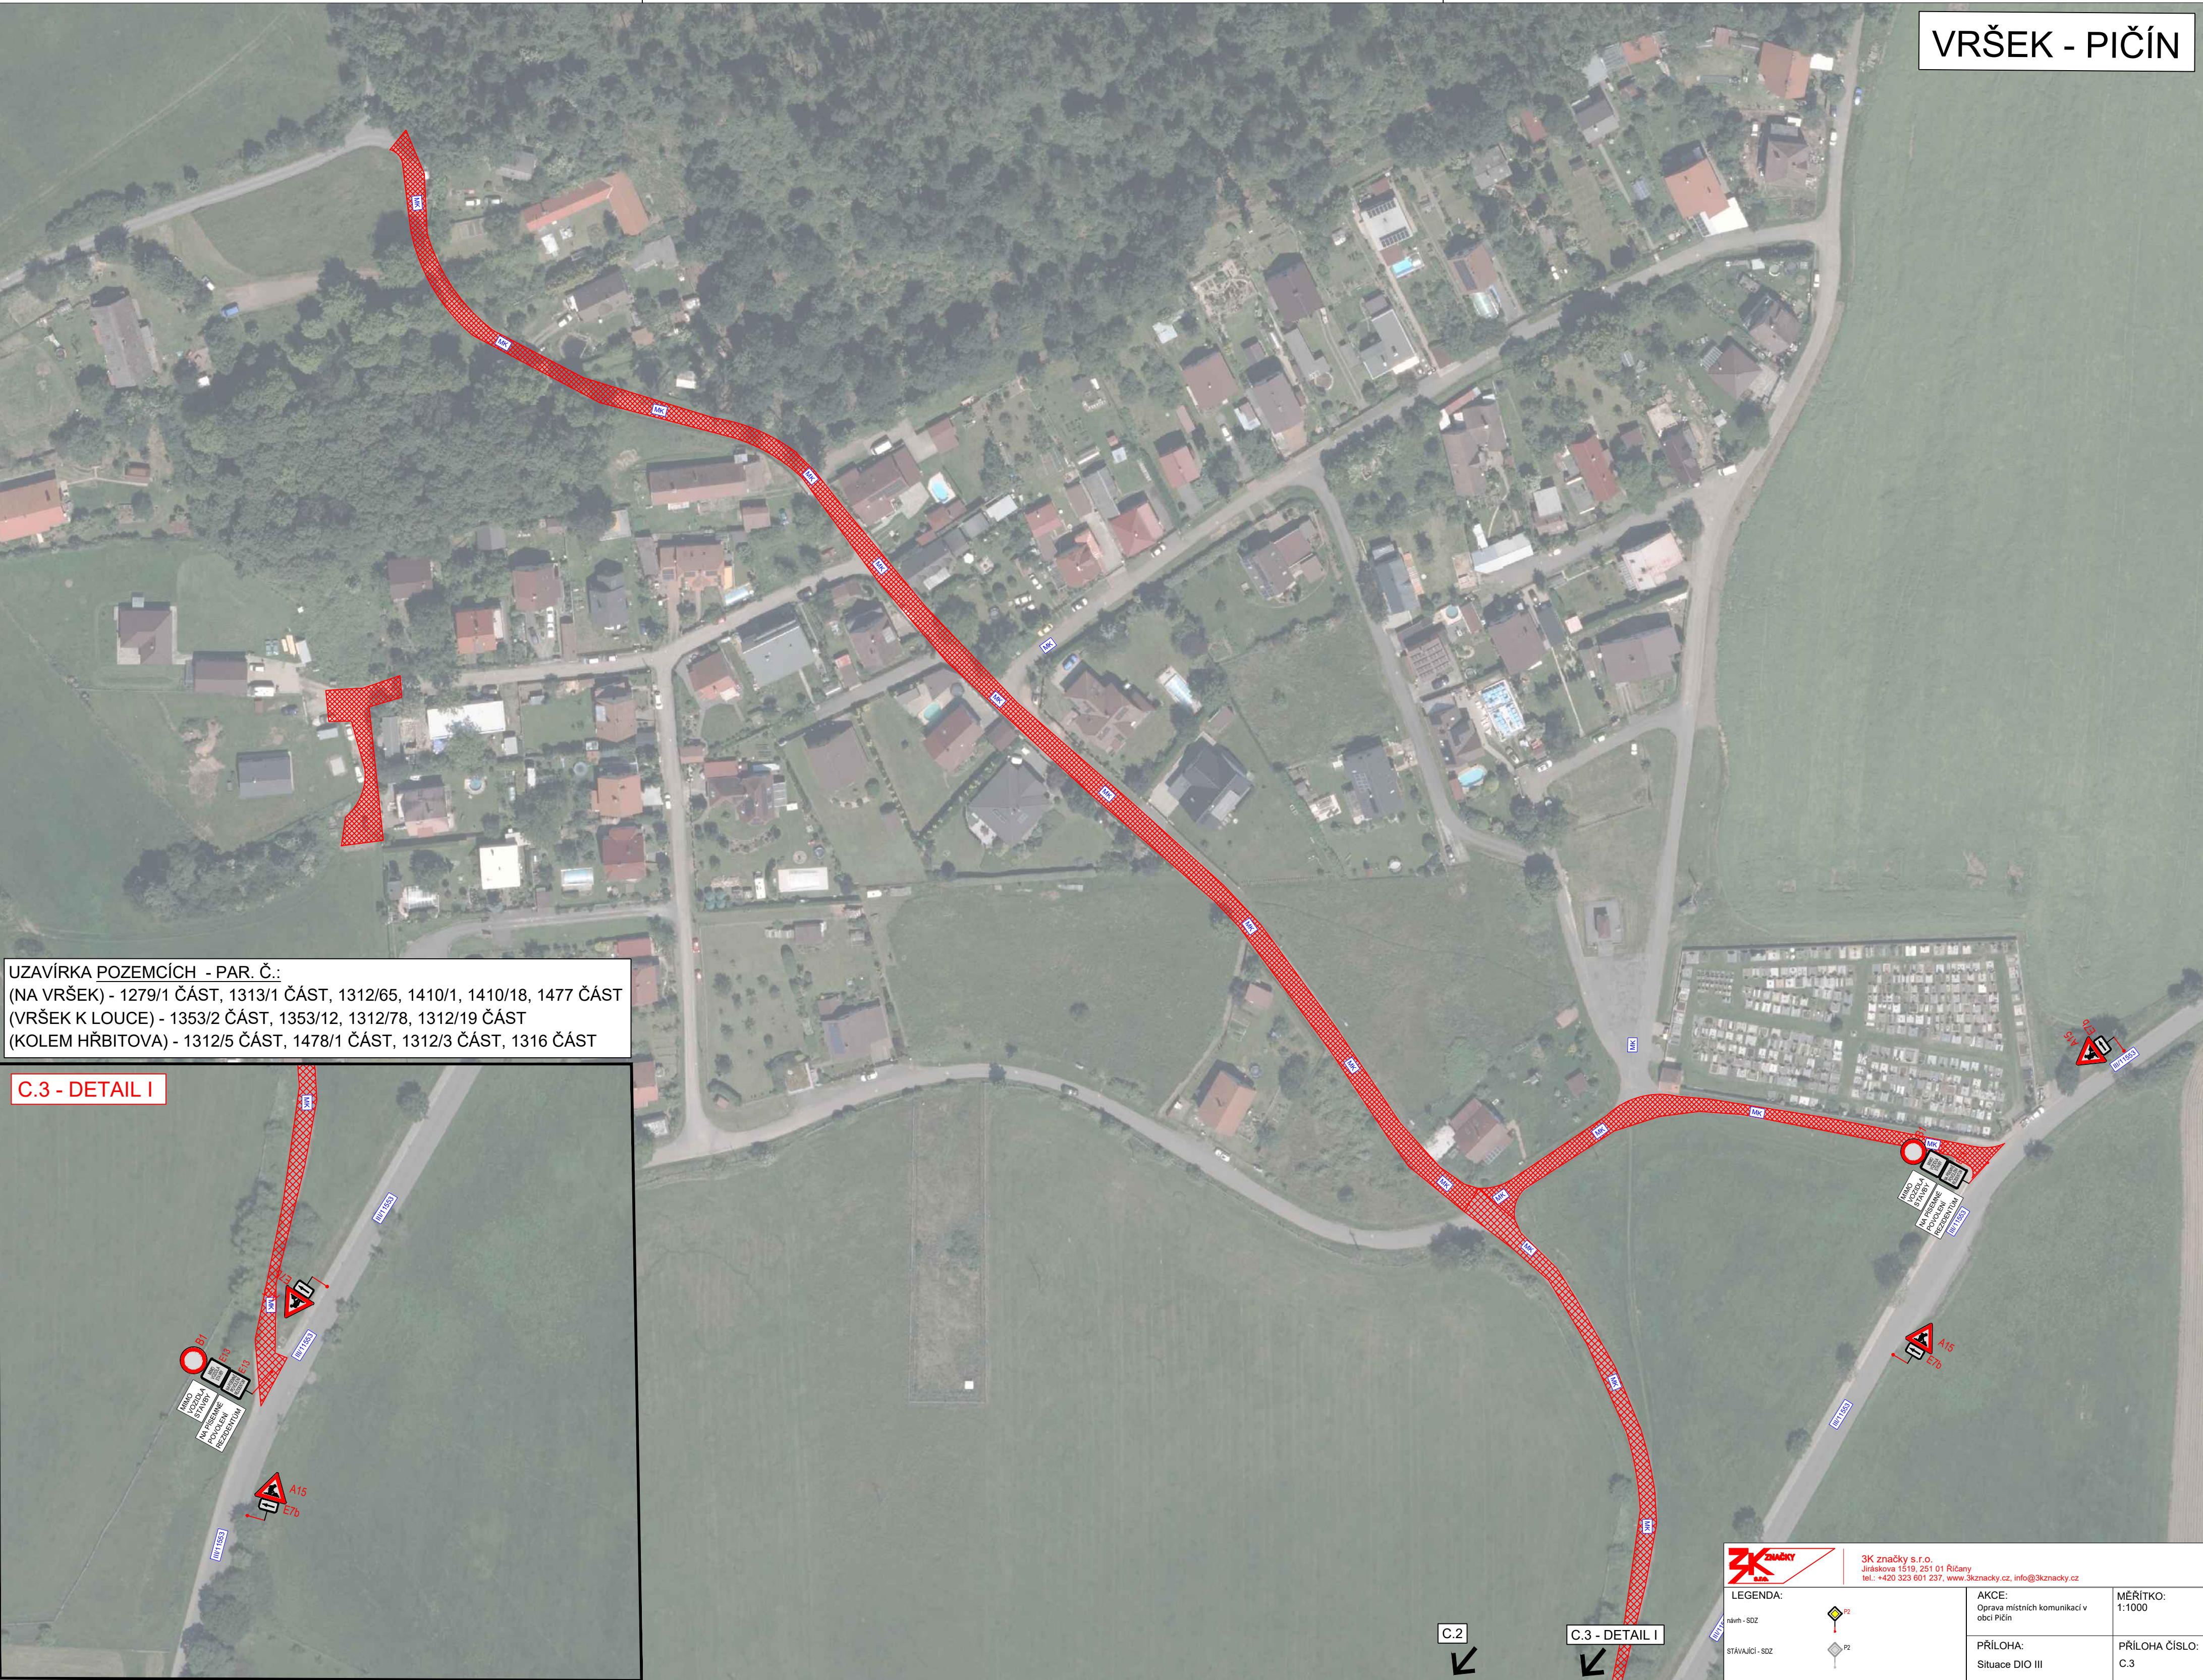

UZAVÍRKA POZEMCÍCH - PAR. Č.:
(NA VRŠEK) - 1279/1 ČÁST, 1313/1 ČÁST, 1312/65, 1410/1, 1410/18, 1477 ČÁST
(VRŠEK K LOUCE) - 1353/2 ČÁST, 1353/12, 1312/78, 1312/19 ČÁST
(KOLEM HŘBITOVA) - 1312/5 ČÁST, 1478/1 ČÁST, 1312/3 ČÁST, 1316 ČÁST

C.3 - DETAIL I

3K ZNAČKY
s.r.o.

Jiráskova 1519, 251 01 Říčany
tel.: +420 323 601 237, www.3kznacky.cz, info@3kznacky.cz

LEGENDA:	
návrh - SDZ	
stávající - SDZ	

AKCE: Oprava místních komunikací v obci Pičín	MĚŘITKO: 1:1000
PŘÍLOHA: Situace DIO III	PŘÍLOHA ČÍSLO: C.3